


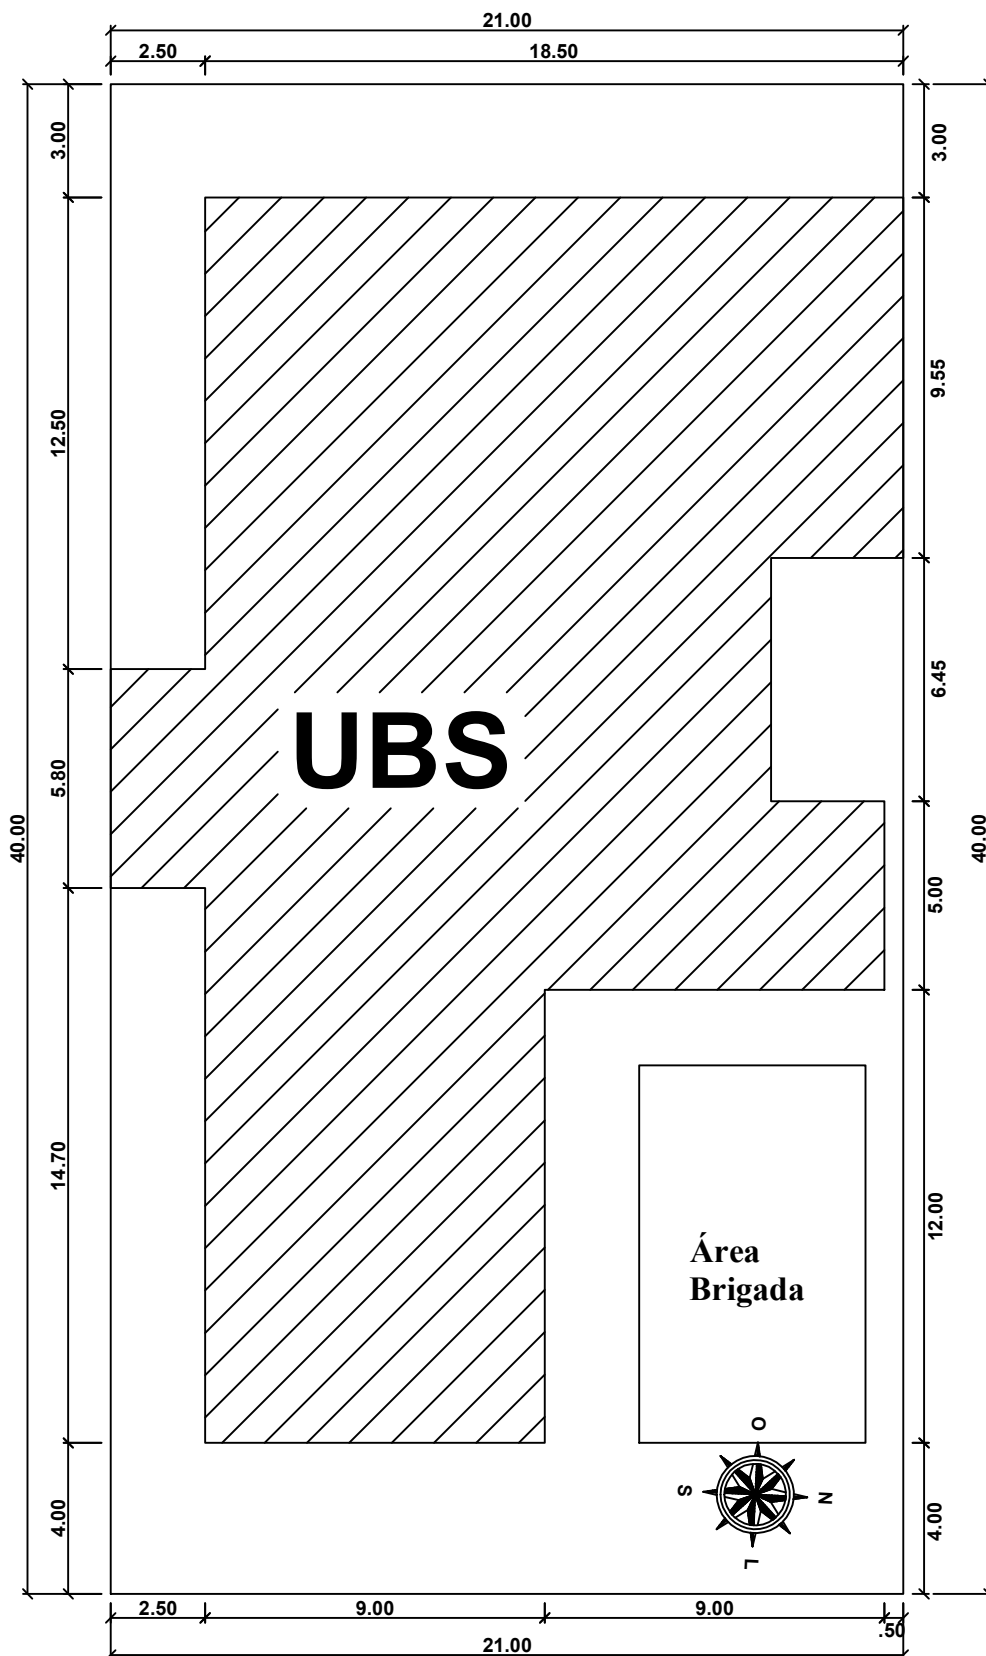

REFORMA DO PRÉDIO UBS

P2-Localização

RESP. TÉCNICO:		PREF MUN.		FISCAL DE SAÚDE.	
ENG. KARINA SPOHR - CREA 193.057		VILSON JOSÉ SCHONS			

PLANTA BAIXA	ESC.: 1:200	Data: Maio/2026	Área: 485,93 m²	End.: Salvador das Missões/RS
--------------	-------------	-----------------	-----------------	-------------------------------