


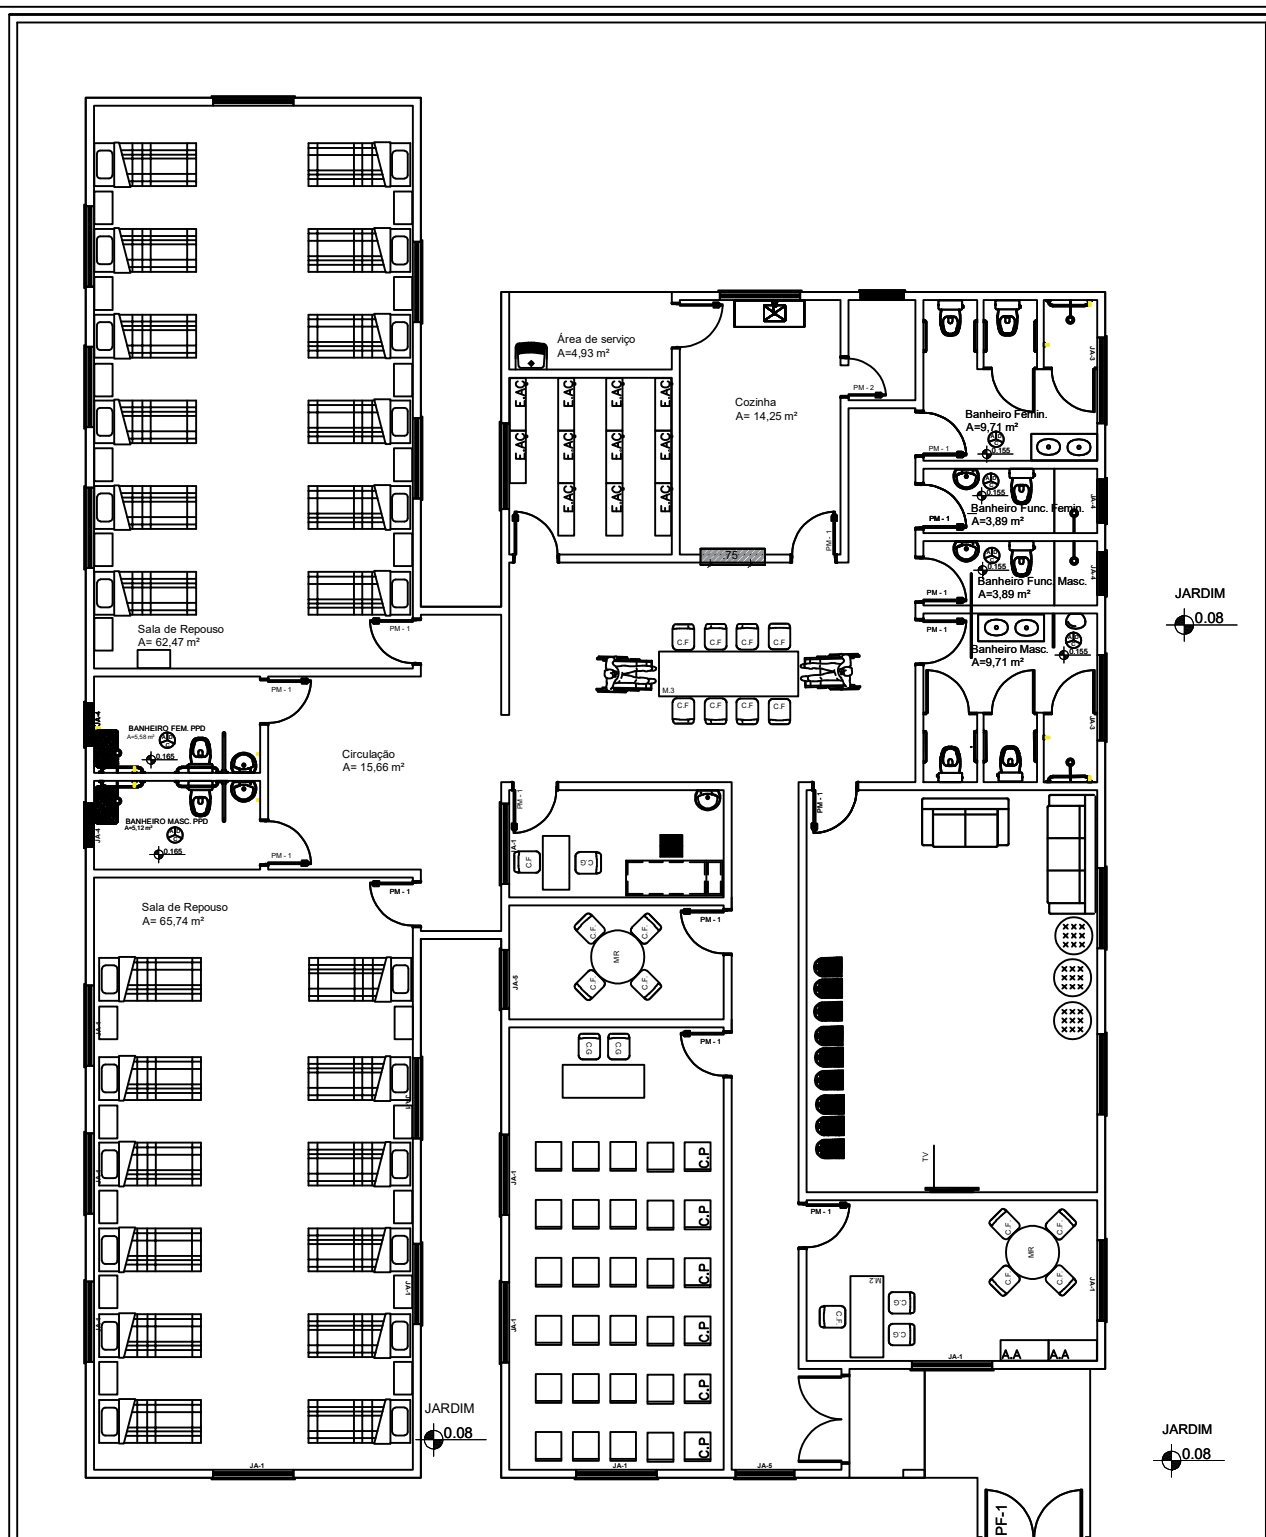

- LEGENDA:

Piso Direcional - 0,25 x 0,25m

Piso Direcional - indicando a rota

Piso Alerta - 0,25 x 0,25m

Piso de Alerta - indicando: obstrução, mudança de rota, rampa, etc.

**Secretaria de Obras
Prefeitura Municipal
Salvador das Missões**

Aprovado em ____/____/____

Responsável



MUNICÍPIO DE SALVADOR DAS MISSÕES

PROJETO ARQUITETÔNICO - CENTRO DIA - 30 USUÁRIOS POR DIA

PLANTA LAYOUT - ESC 1/100

ÁREA CONSTRUÍDA: 412,73 m²

DIMENSÃO DO TERRENO: 5.673,00 m²

ENGENHEIRO RESPONSÁVEL: Karina Spohr

Proprietário: Prefeito Vilson José Schons

4 / 10