
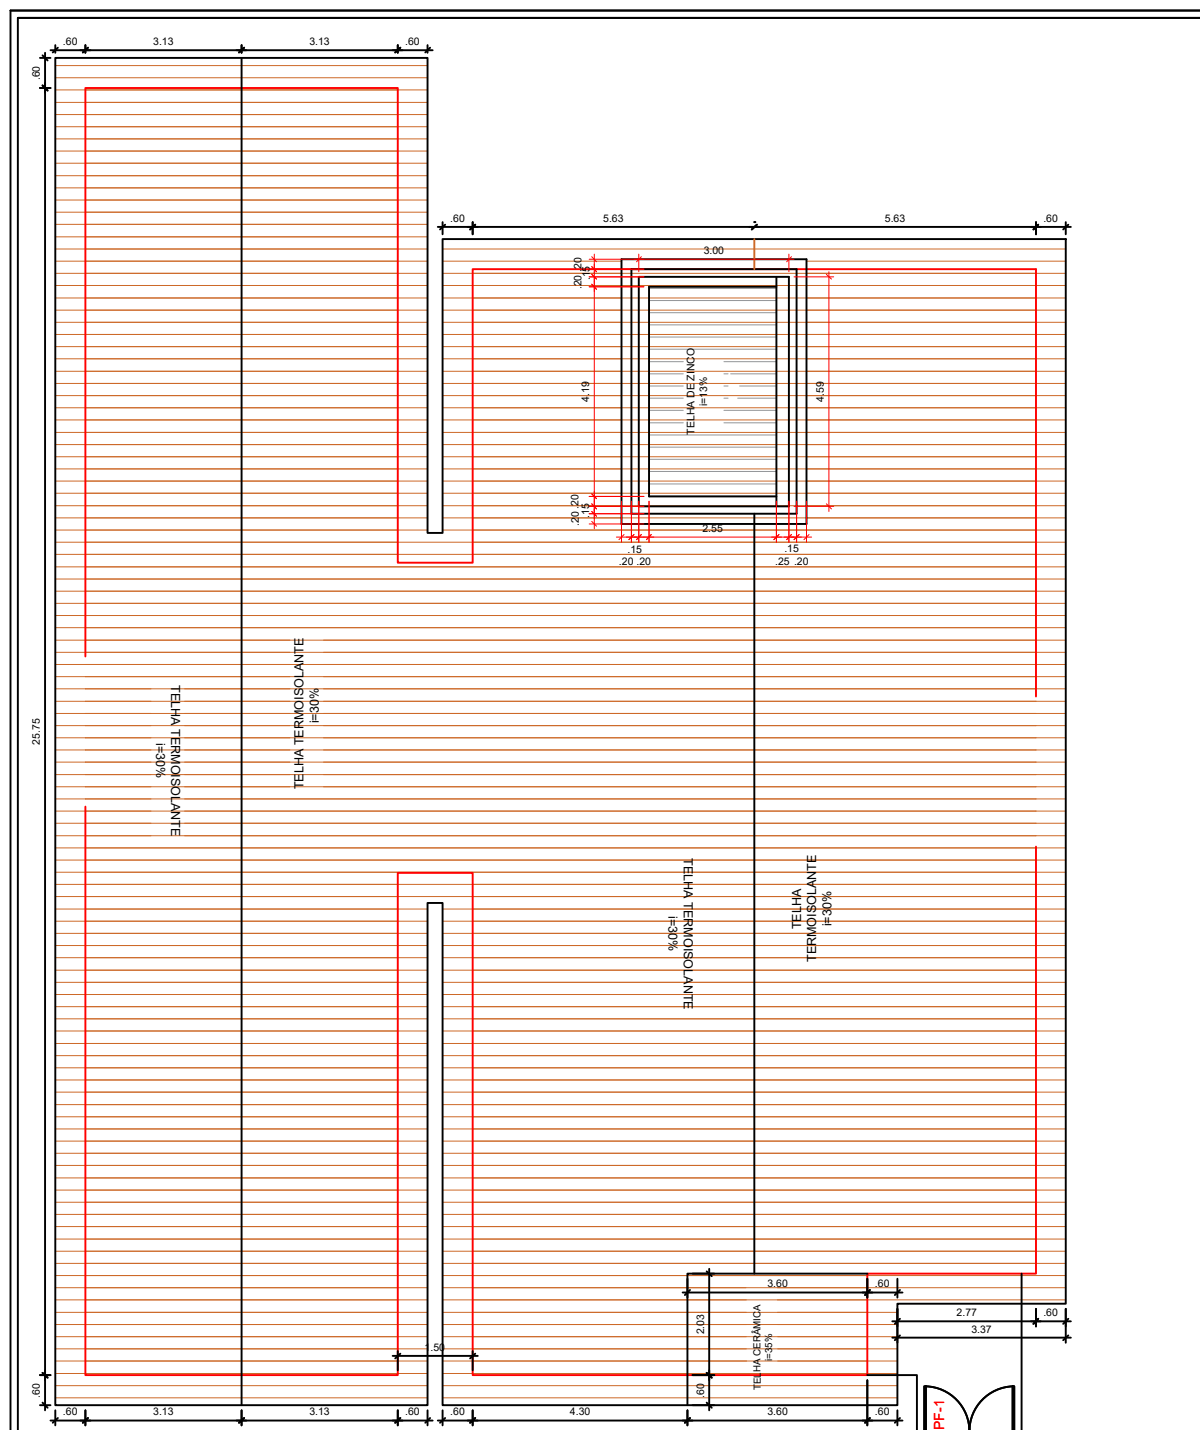


OBS: Unidade de medida em cm

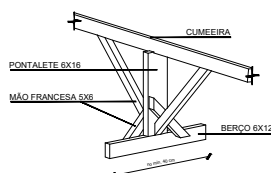

**Secretaria de Obras
Prefeitura Municipal
Salvador das Missões**

Aprovado em ____/____/____

Responsável



PREFEITURA MUNICIPAL DE SALVADOR DAS MISSÕES

PROJETO ARQUITETÔNICO - CENTRO DIA - 30 USUÁRIOS POR DIA

PLANTA DE COBERTURA - ESC 1/100

ÁREA CONSTRUÍDA: 412,73 m²

DIMENSÃO DO TERRENO: 5.673,00 m²

Engenheiro Responsável: Karina Spohr CREA/RS 193.057

Proprietário: Prefeito Municipal Vilson José Schons

Proprietário: Prefeito Municipal Vilson José Schons

1 / 10