

AV. INDEPENDÊNCIA

RUA DO IMIGRANTE

RUA DO COMÉRCIO

Lote n° 04B
 Quadra n° 15
 Matr.: 22.266
 AT: 600,00 m²


KARINA
SPOHR:011118300
61

Digitally signed by KARINA
SPOHR:01111830061
Date: 2026.04.29 08:27:21
-03'00'



Const. Centro Turístico e Cultural do Cooperativismo Missioneiro


RESP. TÉCNICO:		PREF. MUN:		Situação
ING. Karina Spahr - CREA 199.057		VILSON JOSÉ SCHONS		
PLANTA BAIXA	ESC.: -	Data: Abril/2026	Dimensão: 661,16 m²	End.: Salvador das Missões/RS

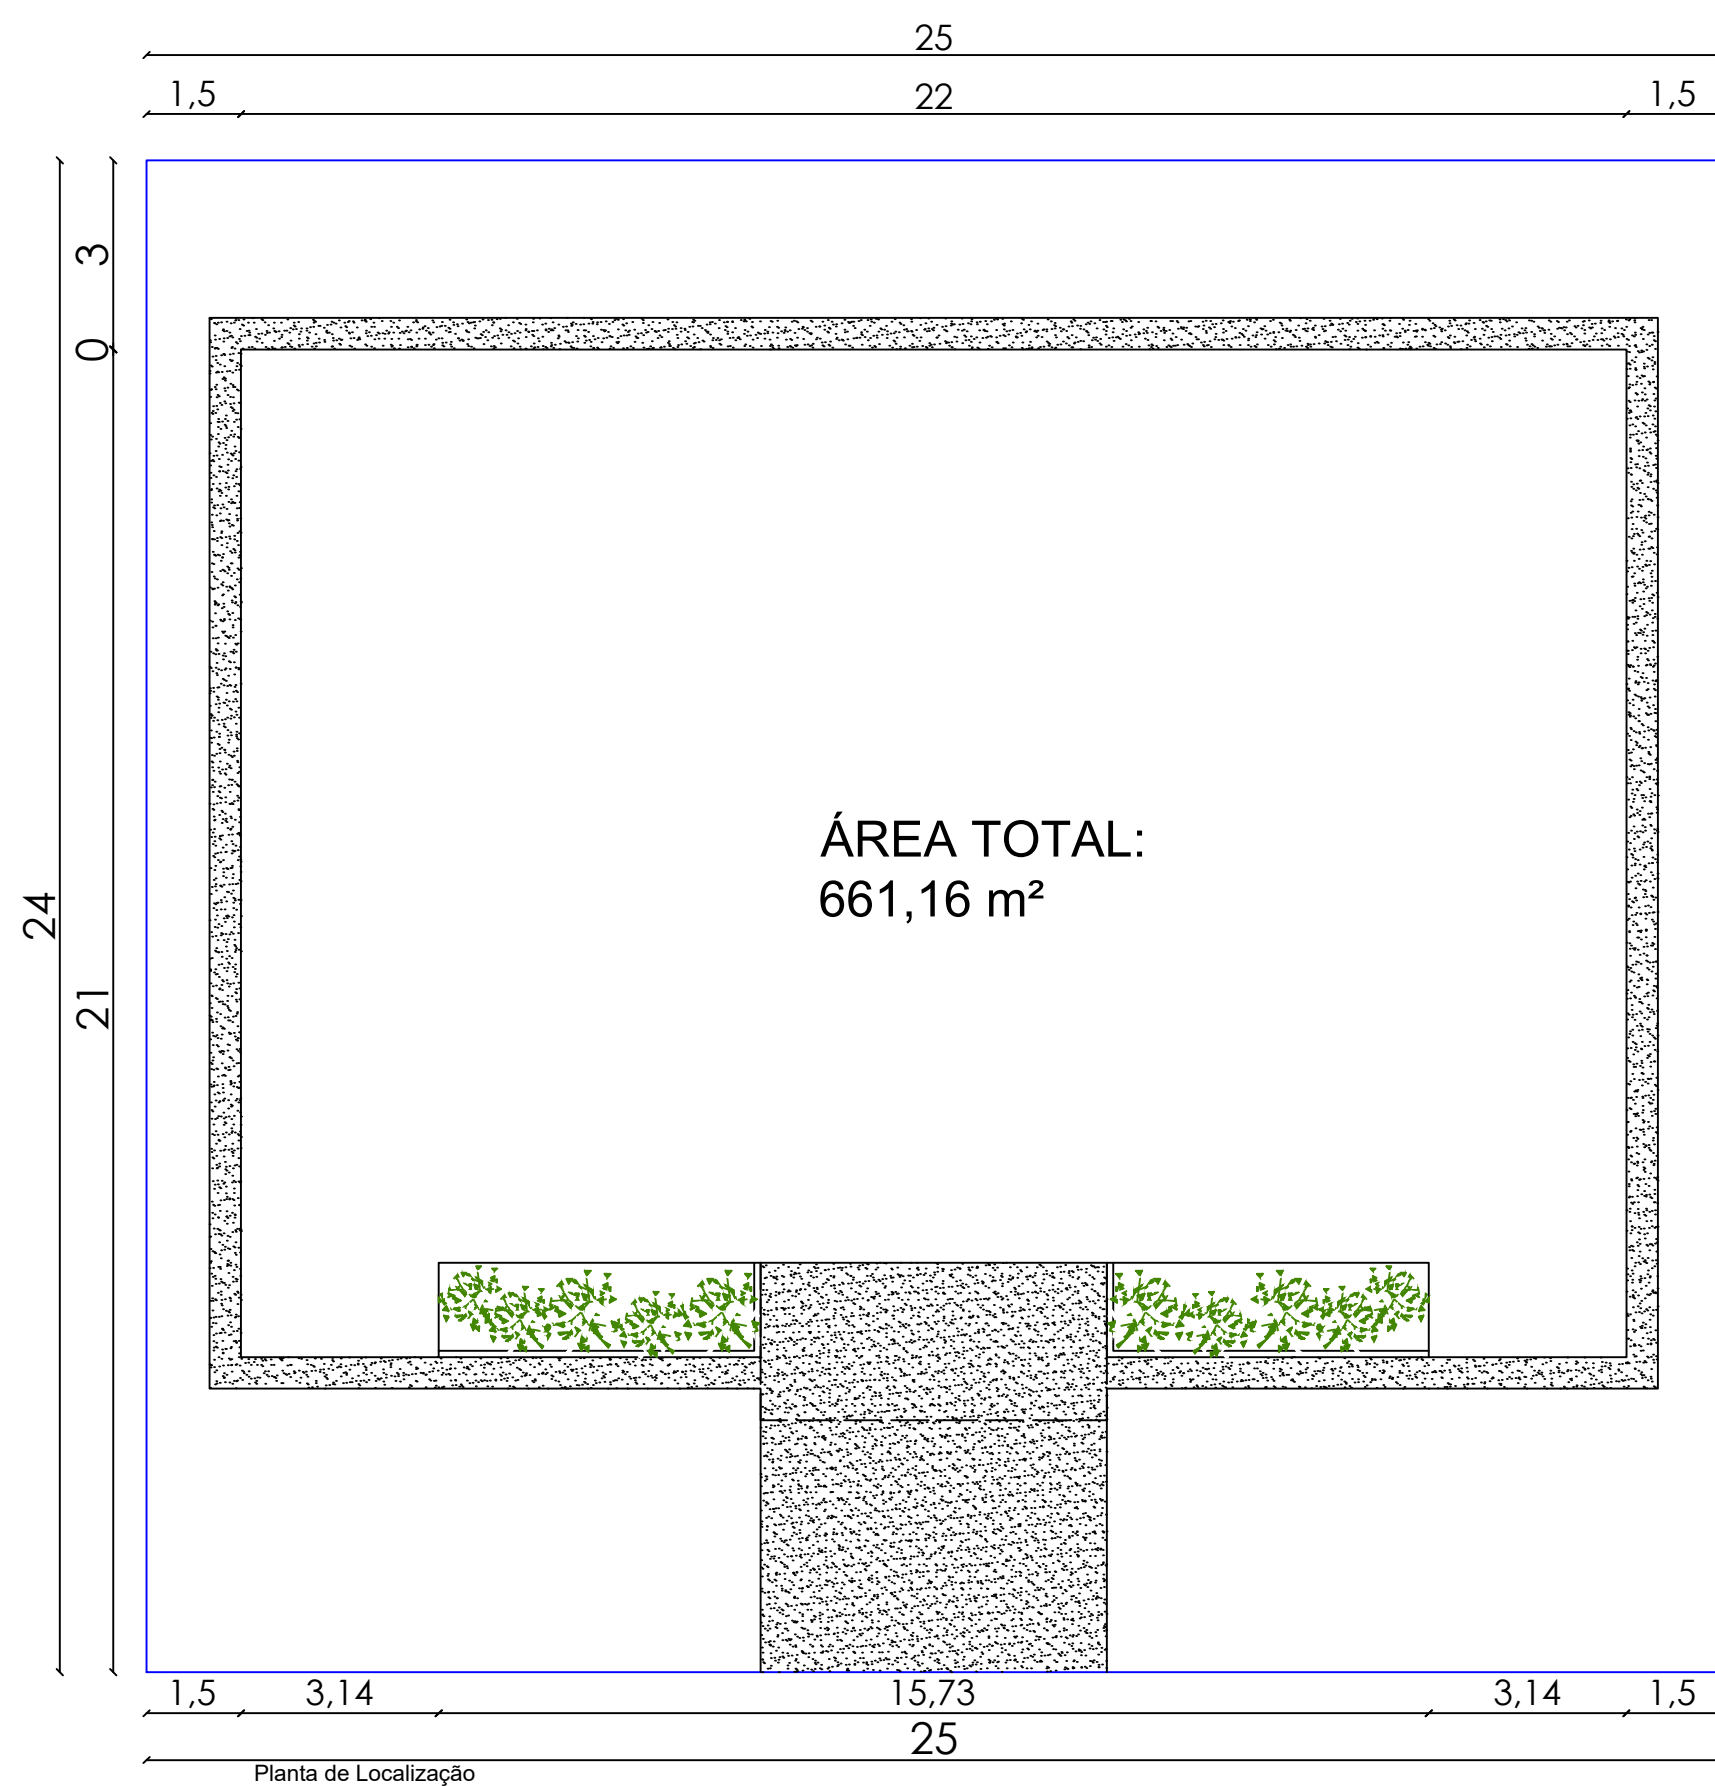


KARINA
SPOHR:01111830061

Digitally signed by KARINA
SPOHR:01111830061
Date: 2026.04.29 08:28:00
-03'00'


	Const. Centro Turístico e Cultural do Cooperativismo Missioneiro				
	RESP. TÉCNICO:		PREF. MUN:		
	ENG. Karina Spahr - CREA 193057		VILSON JOSÉ SCHONS		
	PLANTA BAIXA	ESC.: -	Data: Abril/2026	Dimensão: 661,16 m²	End.: Salvador das Missões/RS
PREFEITURA MUNICIPAL DE SALVADOR DAS MISSÕES - RS - AV. INDEPENDÊNCIA, 1131 - CEP 9540-000 - FONE (051) 3581101 - SALVADOR DAS MISSÕES - RS					

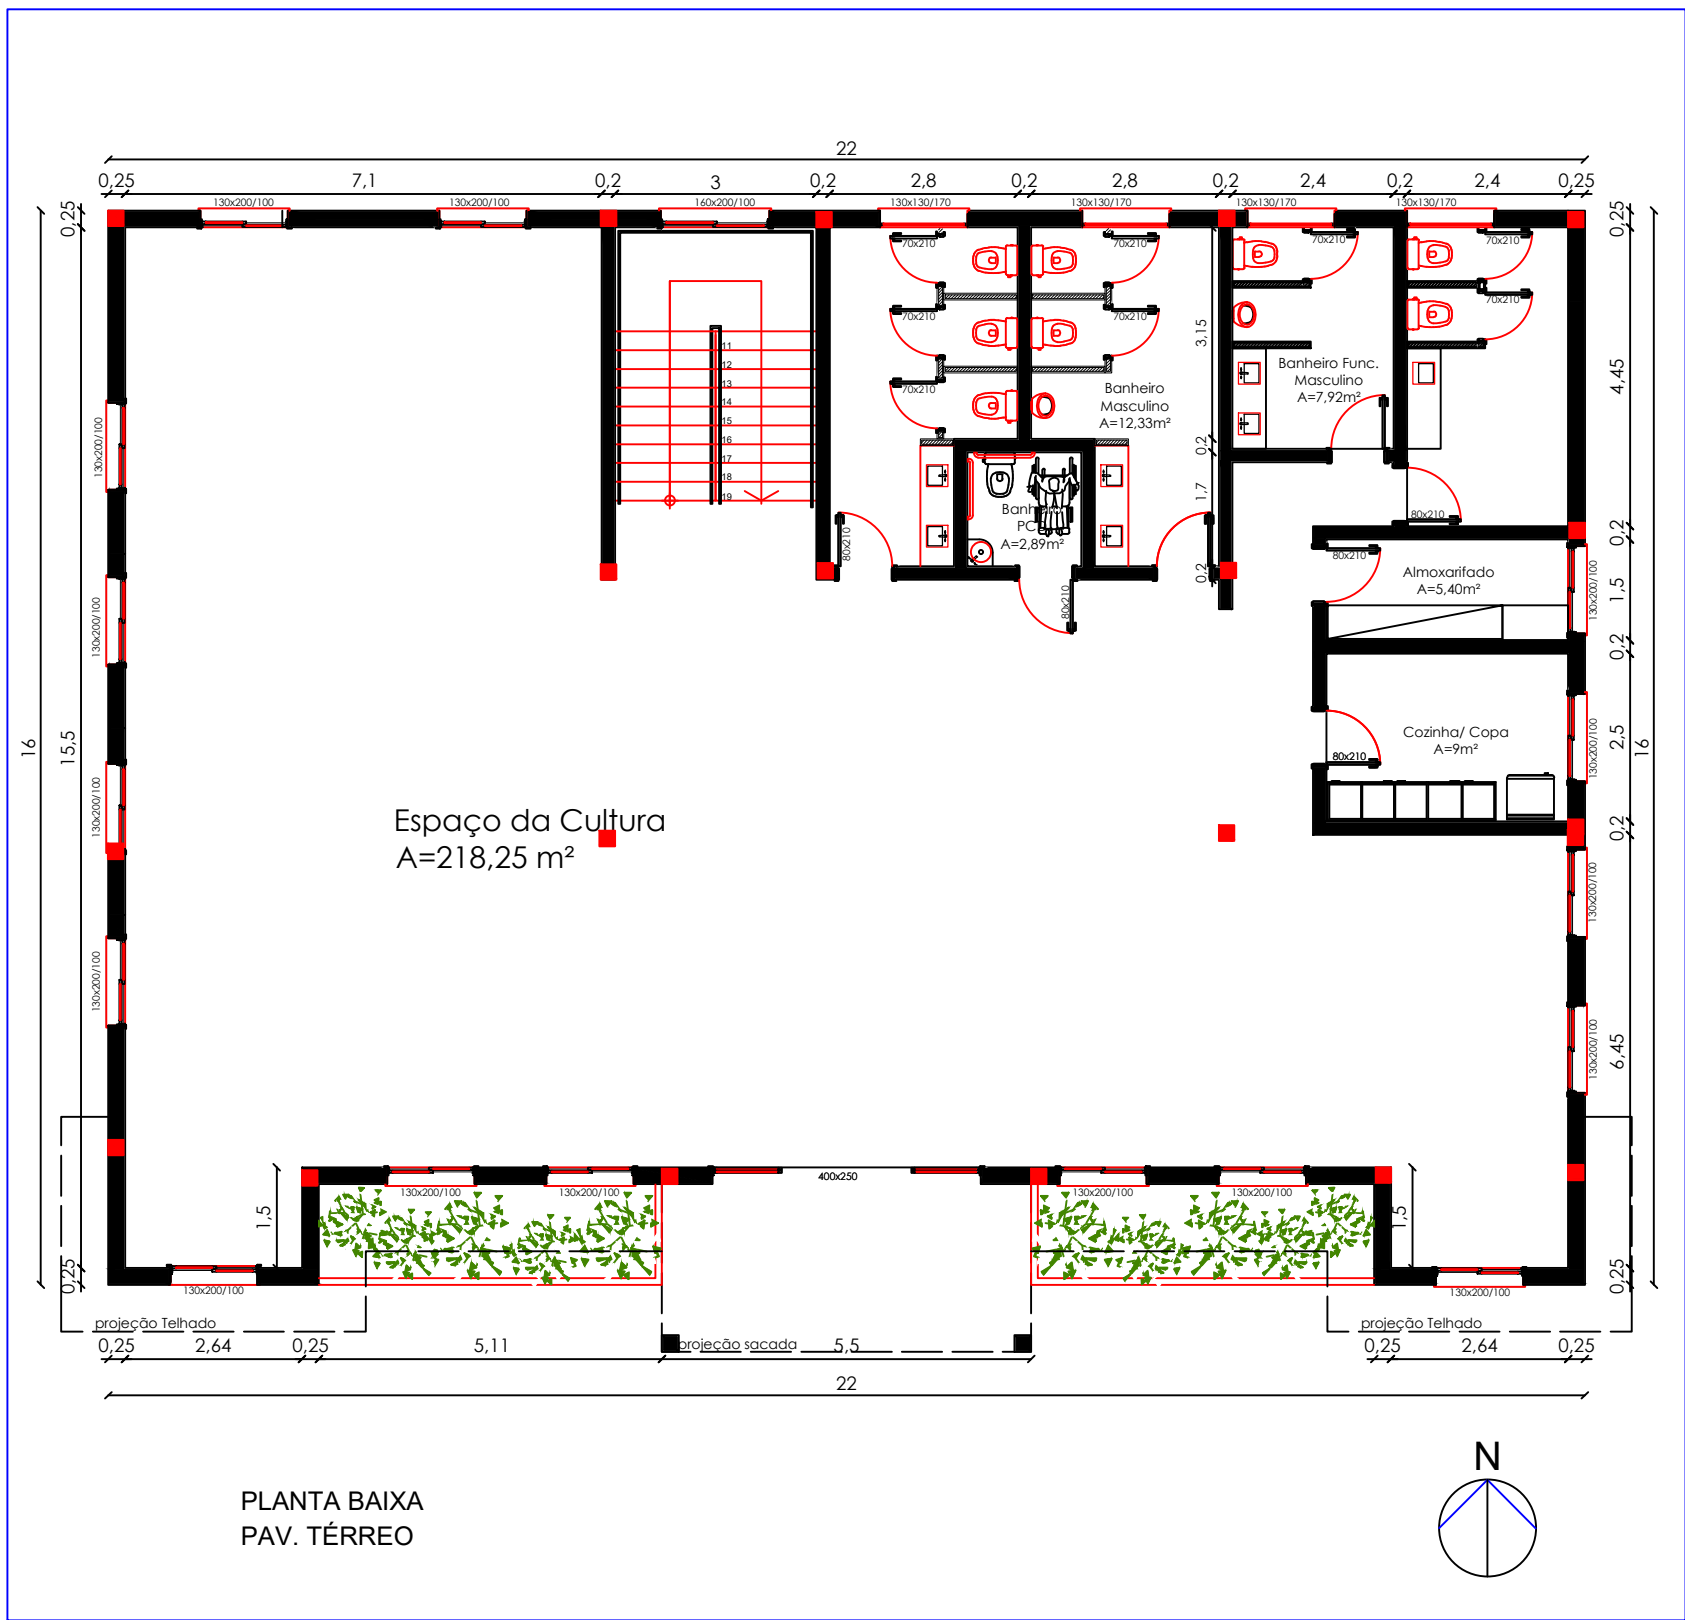

PLANTA BAIXA
PAV. TÉRREO

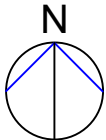

Const. Centro Turístico e Cultural do Cooperativismo Missioneiro				
RESP. TÉCNICO:		PREF. MUN:		
ENG. Karim Spahr - CREA 193.057		VILSON JOSÉ SCHONS		
PLANTA BAIXA	ESC.: -	Data: Abril/2026	Dimensão: 661,16 m²	End.: Salvador das Missões/RS
PREFEITURA MUNICIPAL DE SALVADOR DAS MISSÕES - RS - AV. INDEPENDÊNCIA, 1131 - CEP 97940-000 - FONE: (95) 338 1101 - SALVADOR DAS MISSÕES - RS				

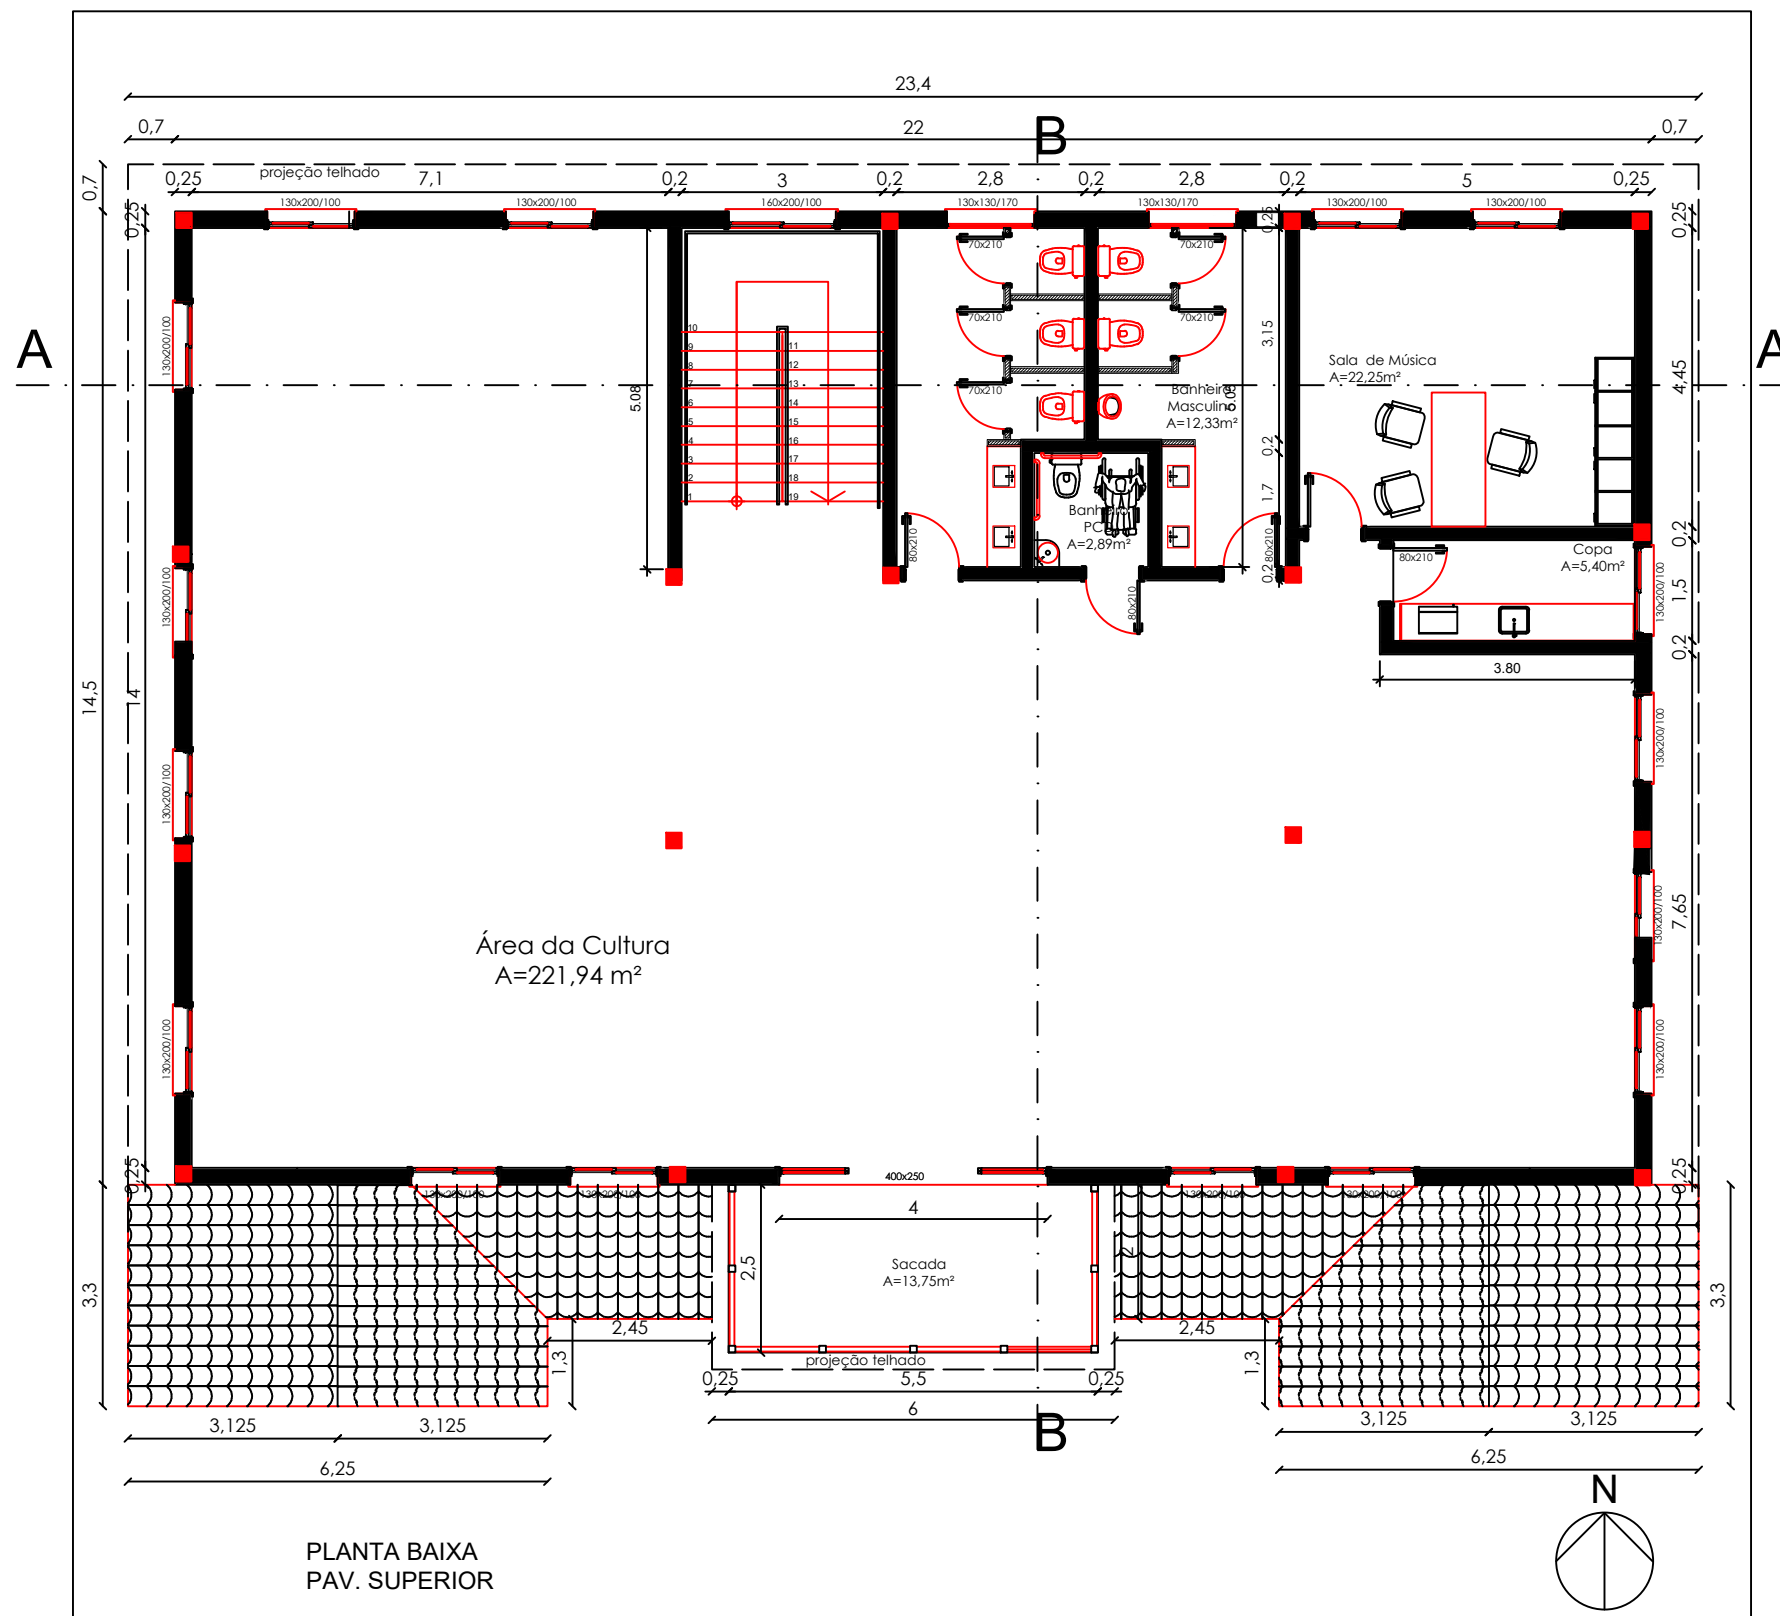

PLANTA BAIXA
PAV. SUPERIOR

					Const. Centro Turístico e Cultural do Cooperativismo Missioneiro				
RESP. TÉCNICO:			PREF. MUN:			PB SUPERIOR			
ENG. Karim Spahr - CREA 193.057			VILSON JOSÉ SCHONS						
PLANTA BAIXA	ESC.: -	Data: Abril/2026	Dimensão: 661,16 m²	End.: Salvador das Missões/RS					
PREFEITURA MUNICIPAL DE SALVADOR DAS MISSÕES - RS - AV. INDEPENDÊNCIA, 1131 - CEP 97940-000 - FONE: (95) 3358 1101 - SALVADOR DAS MISSÕES - RS									



Const. Centro Turístico e Cultural do Cooperativismo Missioneiro

RESP. TÉCNICO:

PREF. MUN:

ENG. Karim Spahr - CREA 193.057

VILSON JOSÉ SCHONS

Fachada

PLANTA BAIXA


ESC.: -

Data: Abril/2026


Dimensão: 661,16 m²

End.: Salvador das Missões/RS

PREFEITURA MUNICIPAL DE SALVADOR DAS MISSÕES - RS - AV. INDEPENDÊNCIA, 1131 - CEP 97900-000 - FONE: (95) 338 1101 - SALVADOR DAS MISSÕES - RS

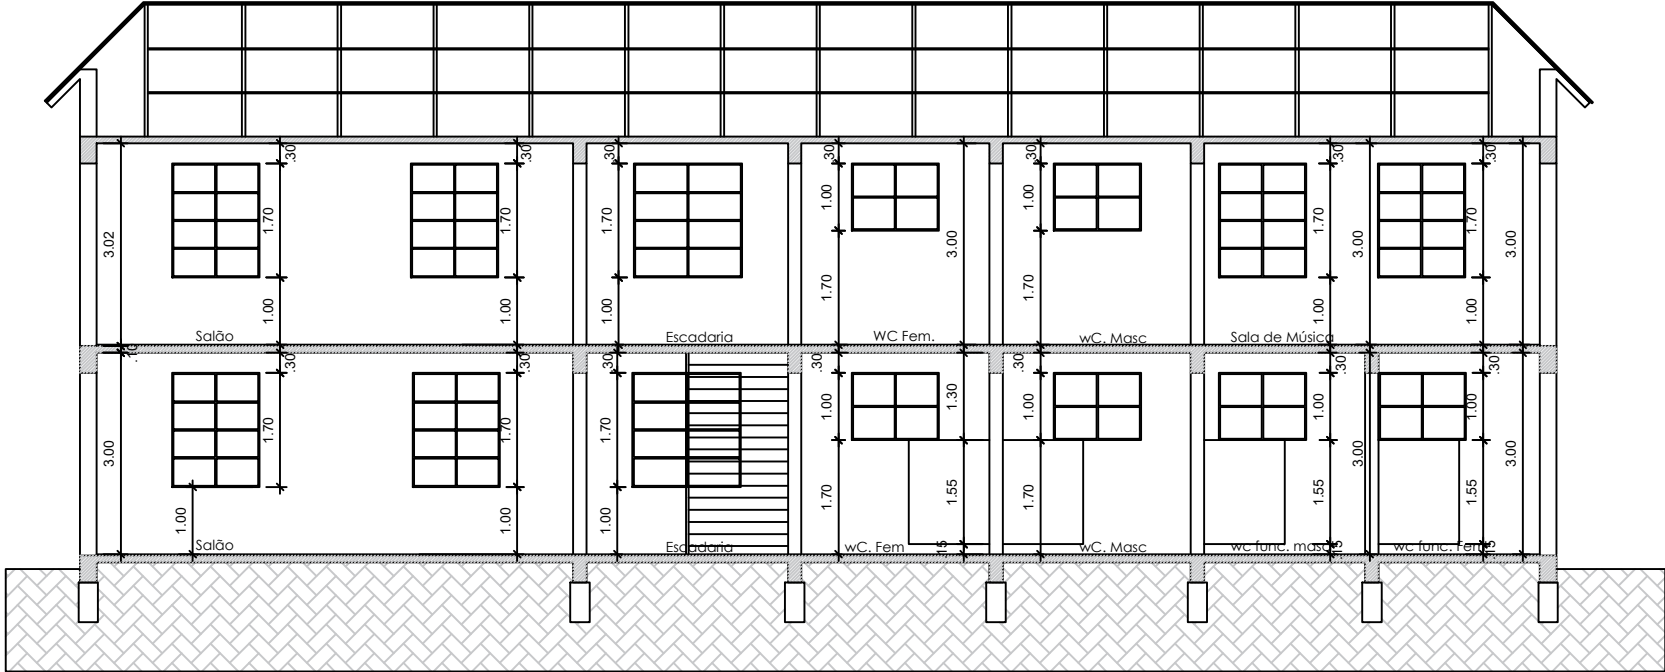

CORTE AA''

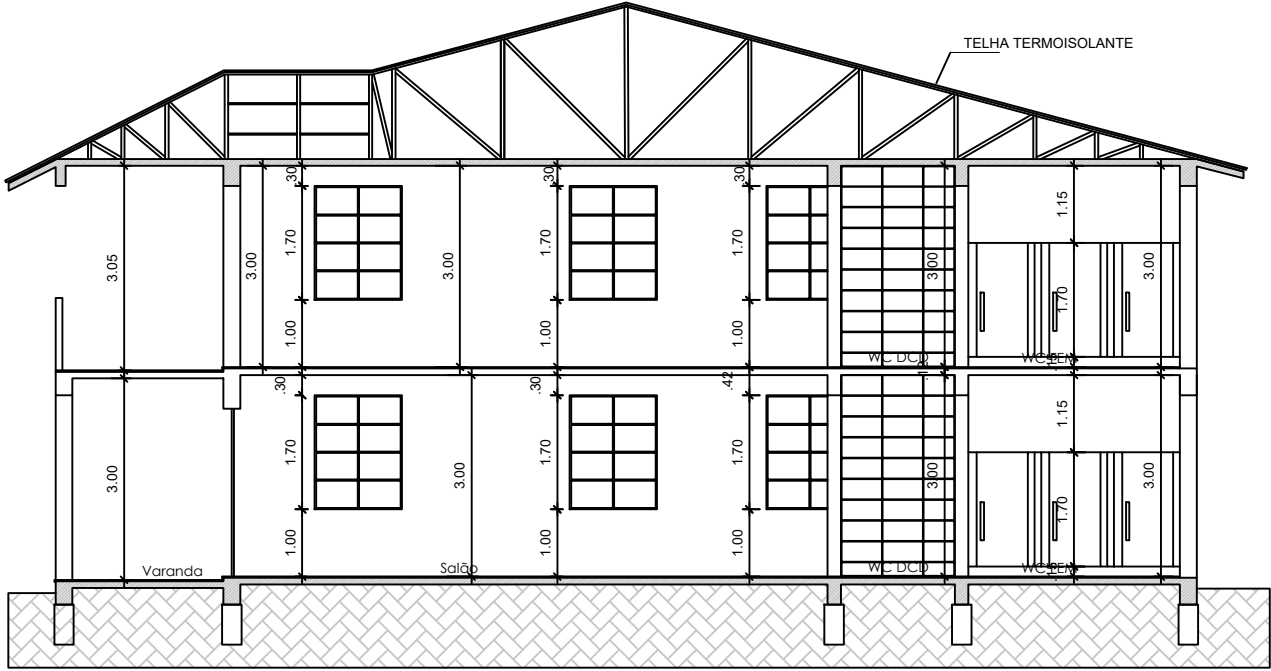

CORTE BB''

	Const. Centro Turístico e Cultural do Cooperativismo Missioneiro				
	RESP. TÉCNICO:		PREF. MUN:		Fachada
	ENG. Karina Spahr - CREA 193.057		VILSON JOSÉ SCHONS		
	PLANTA BAIXA	ESC. -	Data: Abril/2026	Dimensão: 661,16 m²	End.: Salvador das Missões/RS
PREFEITURA MUNICIPAL DE SALVADOR DAS MISSÕES - RS - AV. INDEPENDÊNCIA, 1131 - CEP 97940-000 - FONE: (95) 338 1101 - SALVADOR DAS MISSÕES - RS					