


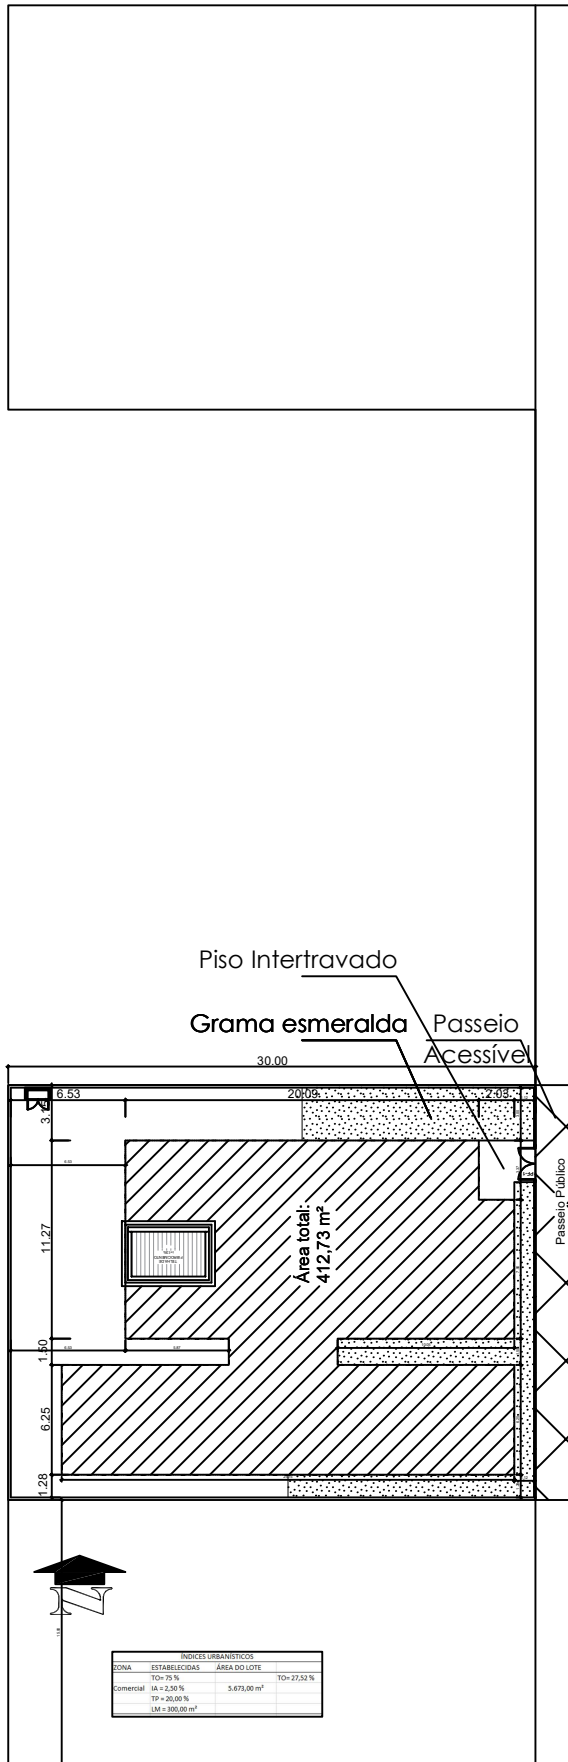

TV. CRISTO REI

Matrícula nº 18.741
Área total: 5.673,00 m²

- Legenda:
- Calçada em concreto: A: 47,20 m²
 - Piso intertravado: 10,00 m²
 - Grama: 91,24 m²

ÍNDICES URBANÍSTICOS			
CONTA	ESTABELECIDAS	ÁREA DO LOTE	
100-25 %		5.673,00 m²	TO=27,52 %
Comercial	IA = 2,50 %		
	TP = 20,00 %		
	UM = 300,00 m²		

Rua Madre Francisca

Secretaria de Obras
Prefeitura Municipal
Salvador das Missões
Aprovado em ____/____/____
Responsável

PROJ. CONSTRUÇÃO CETRO DIA- Planta de Localização

RESP. TÉCNICO:	PREF MUN:	Prancha 01
ENG. Karina Spohr - CREA 193.057	VILSON JOSÉ SCHONS	

Planta Localização	ESC.: 1:250	Data: dEZ./2024	Dimensão: 412,73 m²	End.: Salvador das Missões/RS
--------------------	-------------	-----------------	---------------------	-------------------------------