


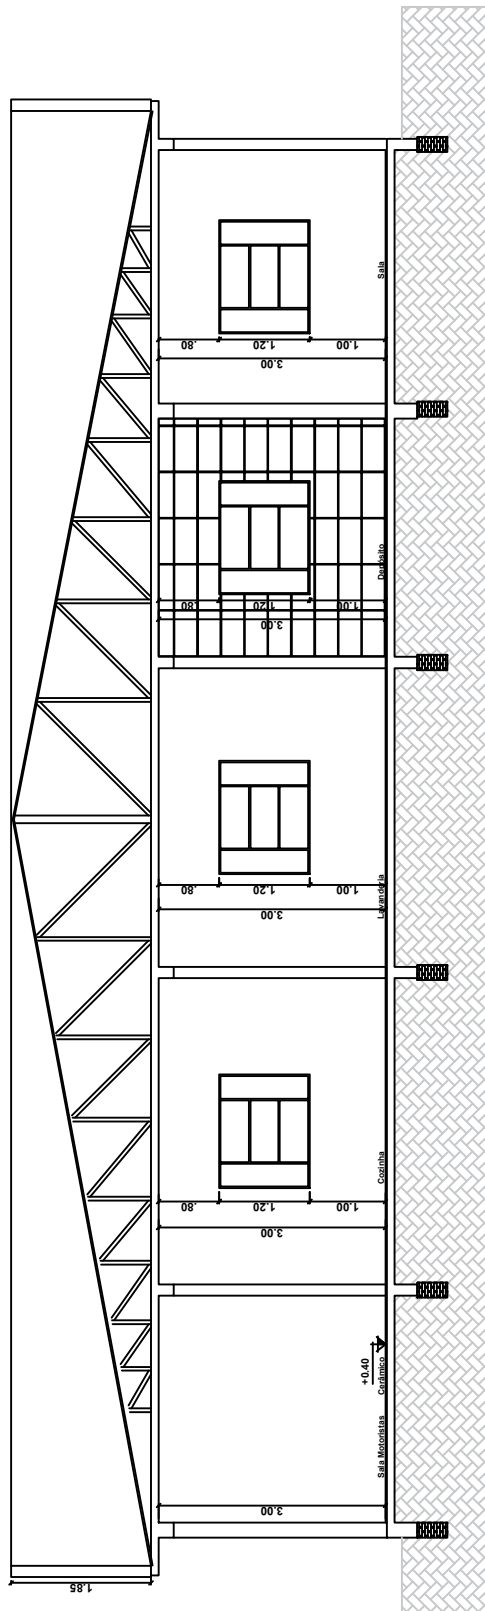

REFORMA DO PRÉDIO UBS

P5-Corte AA'

RESP. TÉCNICO:

PREF MUN.

FISCAL DE SAÚDE.

ENG. KARINA SPOHR - CREA 193.057

VILSON JOSÉ SCHONS

PLANTA BAIXA

ESC.: 1:75

Data: Maio/2024

Área: 485,93 m²

End.: Salvador das Missões/RS