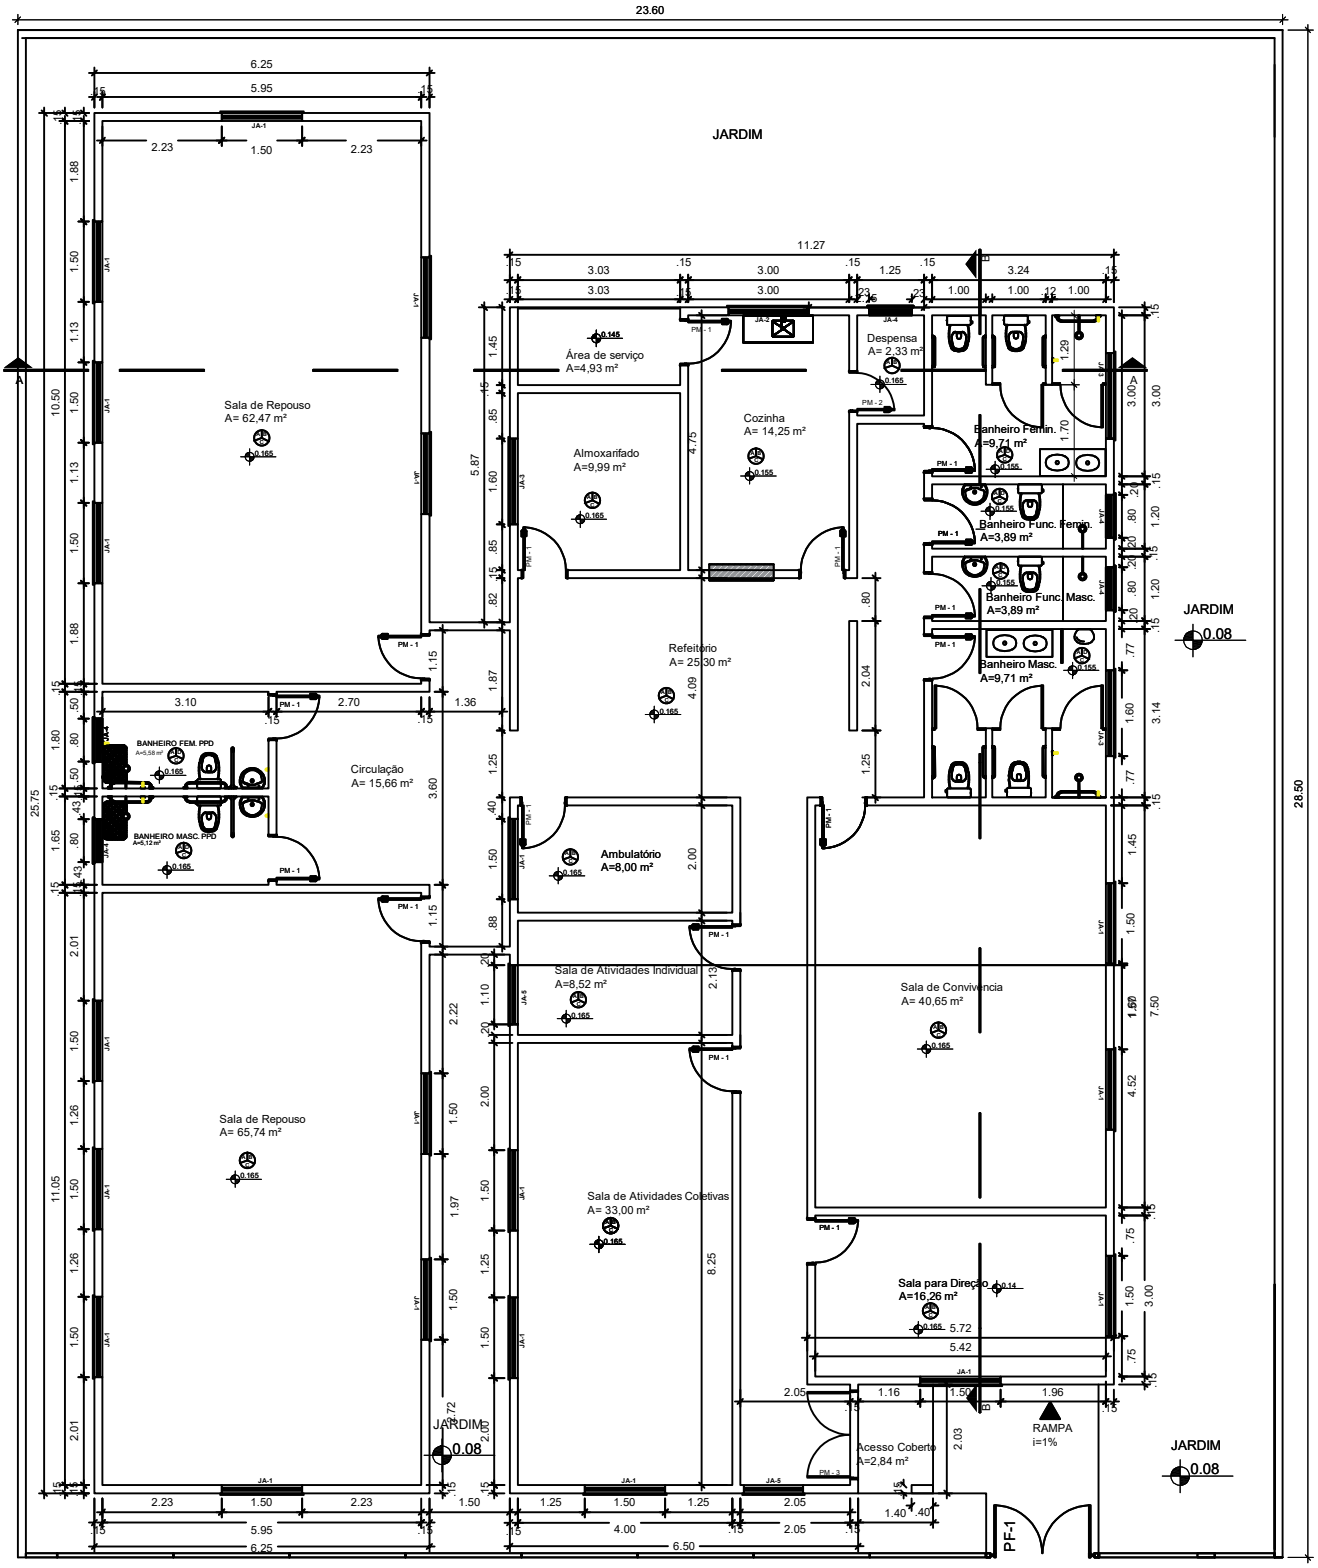

QUADRO DE ABERTURAS

ABERTURAS	LARGURA(m)	ALTURA(m)	PEITORIL(m)	MATERIAL	QUANTIDADE
PM-1	0,80	2,10		PORTA DE MADEIRA	16
PM-2	0,60	2,10		PORTA DE MADEIRA	1
PM-3	1,60	2,10		PORTA DE VIDRO	1
JA-1	1,50	1,20	0,90	JANELA DE ALUMÍNIO E VIDRO	20
JA-2	1,50	0,90	1,20	JANELA DE ALUMÍNIO E VIDRO	1
JA-3	1,60	0,40	1,70	JANELA DE ALUMÍNIO E VIDRO	3
JA-4	0,80	0,40	1,70	JANELA DE ALUMÍNIO E VIDRO	5
JA-5	1,10	1,20	0,90	JANELA DE ALUMÍNIO E VIDRO	2
PF-1	1,60	1,72		PORTA DE FERRO	1
PF-2	0,70	0,76		PORTA DE FERRO	1
PF - 3	1,20	0,76		PORTA DE FERRO	1

PISO PAREDE TETO

0.085 m
COTA DE NÍVEL

A - CERÂMICA 30cm X 30cm, PI-4
B - PINTURA COM TINTA ACRÍLICA, BRANCO GELO
C - PINTURA COM TINTA PVA, BRANCO NEVE
D - AZULEJO 10cm X 15cm - PISO AO TETO
E - CERÂMICA ANTIDERRAPANTE 30cm X 30cm, PI-4

Secretaria de Obras
Prefeitura Municipal
Salvador das Missões

Aprovado em ____/____/____

Responsável

MUNICÍPIO DE SALVADOR DAS MISSÕES

PROJETO ARQUITETÔNICO - CENTRO DIA - 30 USUÁRIOS POR DIA

PLANTA BAIXA - ESC 1/100

ÁREA CONSTRUÍDA: 412,73 m²

DIMENSÃO DO TERRENO: 5.673,00 m²

Engenheiro Responsável: Karina Spohr **Proprietário: Prefeito Vilson José Schons**