


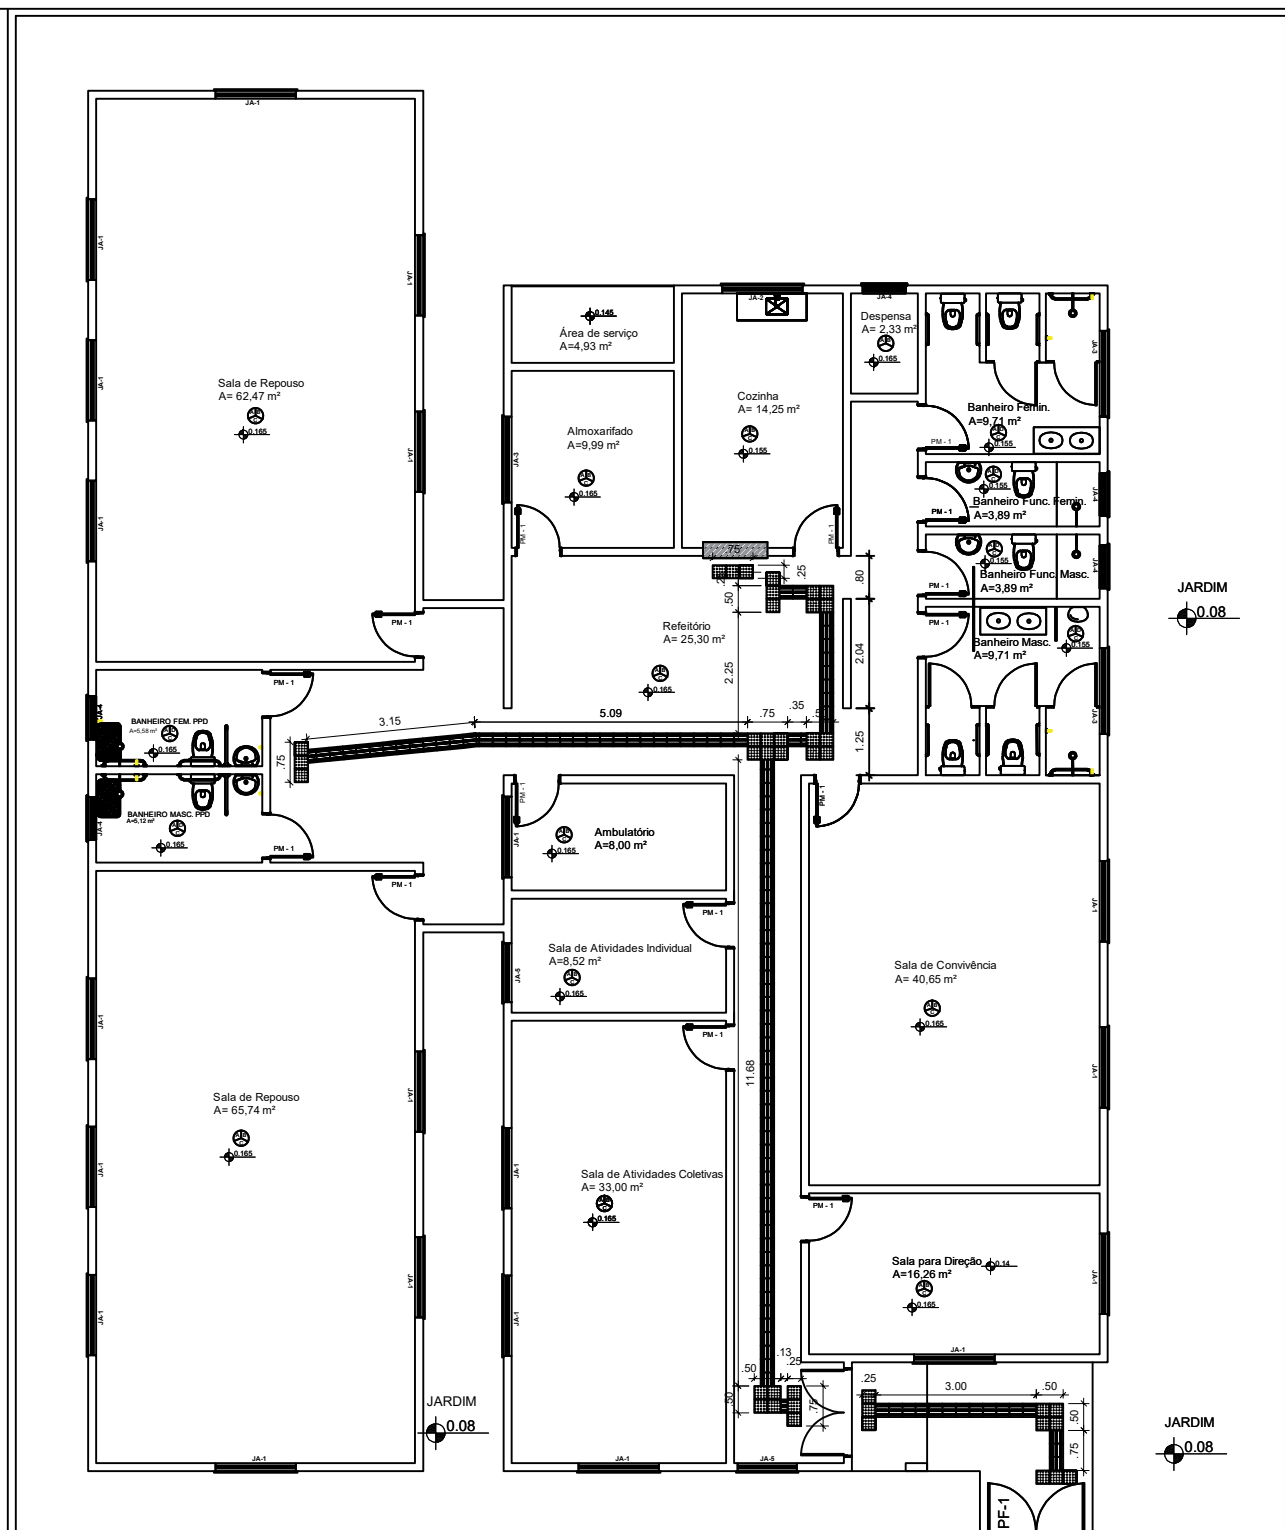

- LEGENDA:

Piso Direcional - 0,25 x 0,25m
 Piso Direcional - indicando a rota
 Piso Alerta - 0,25 x 0,25m
 Piso de Alerta - indicando: obstáculo, mudança de rota, rampa, etc.

Secretaria de Obras
Prefeitura Municipal
Salvador das Missões

Aprovado em ____/____/____

Responsável



MUNICÍPIO DE SALVADOR DAS MISSÕES
 PROJETO ARQUITETÔNICO - CENTRO DIA - 30 USUÁRIOS POR DIA
 PLANTA DE ACESSIBILIDADE - ESC 1/100
 ÁREA CONSTRUÍDA: 412,73 m²
 DIMENSÃO DO TERRENO: 5.673,00 m²
 ENGENHEIRO RESPONSÁVEL: Karina Spohr CREA/RS 193.057
 PROPRIETÁRIO: Prefeito Vilson José Schons

8 / 10