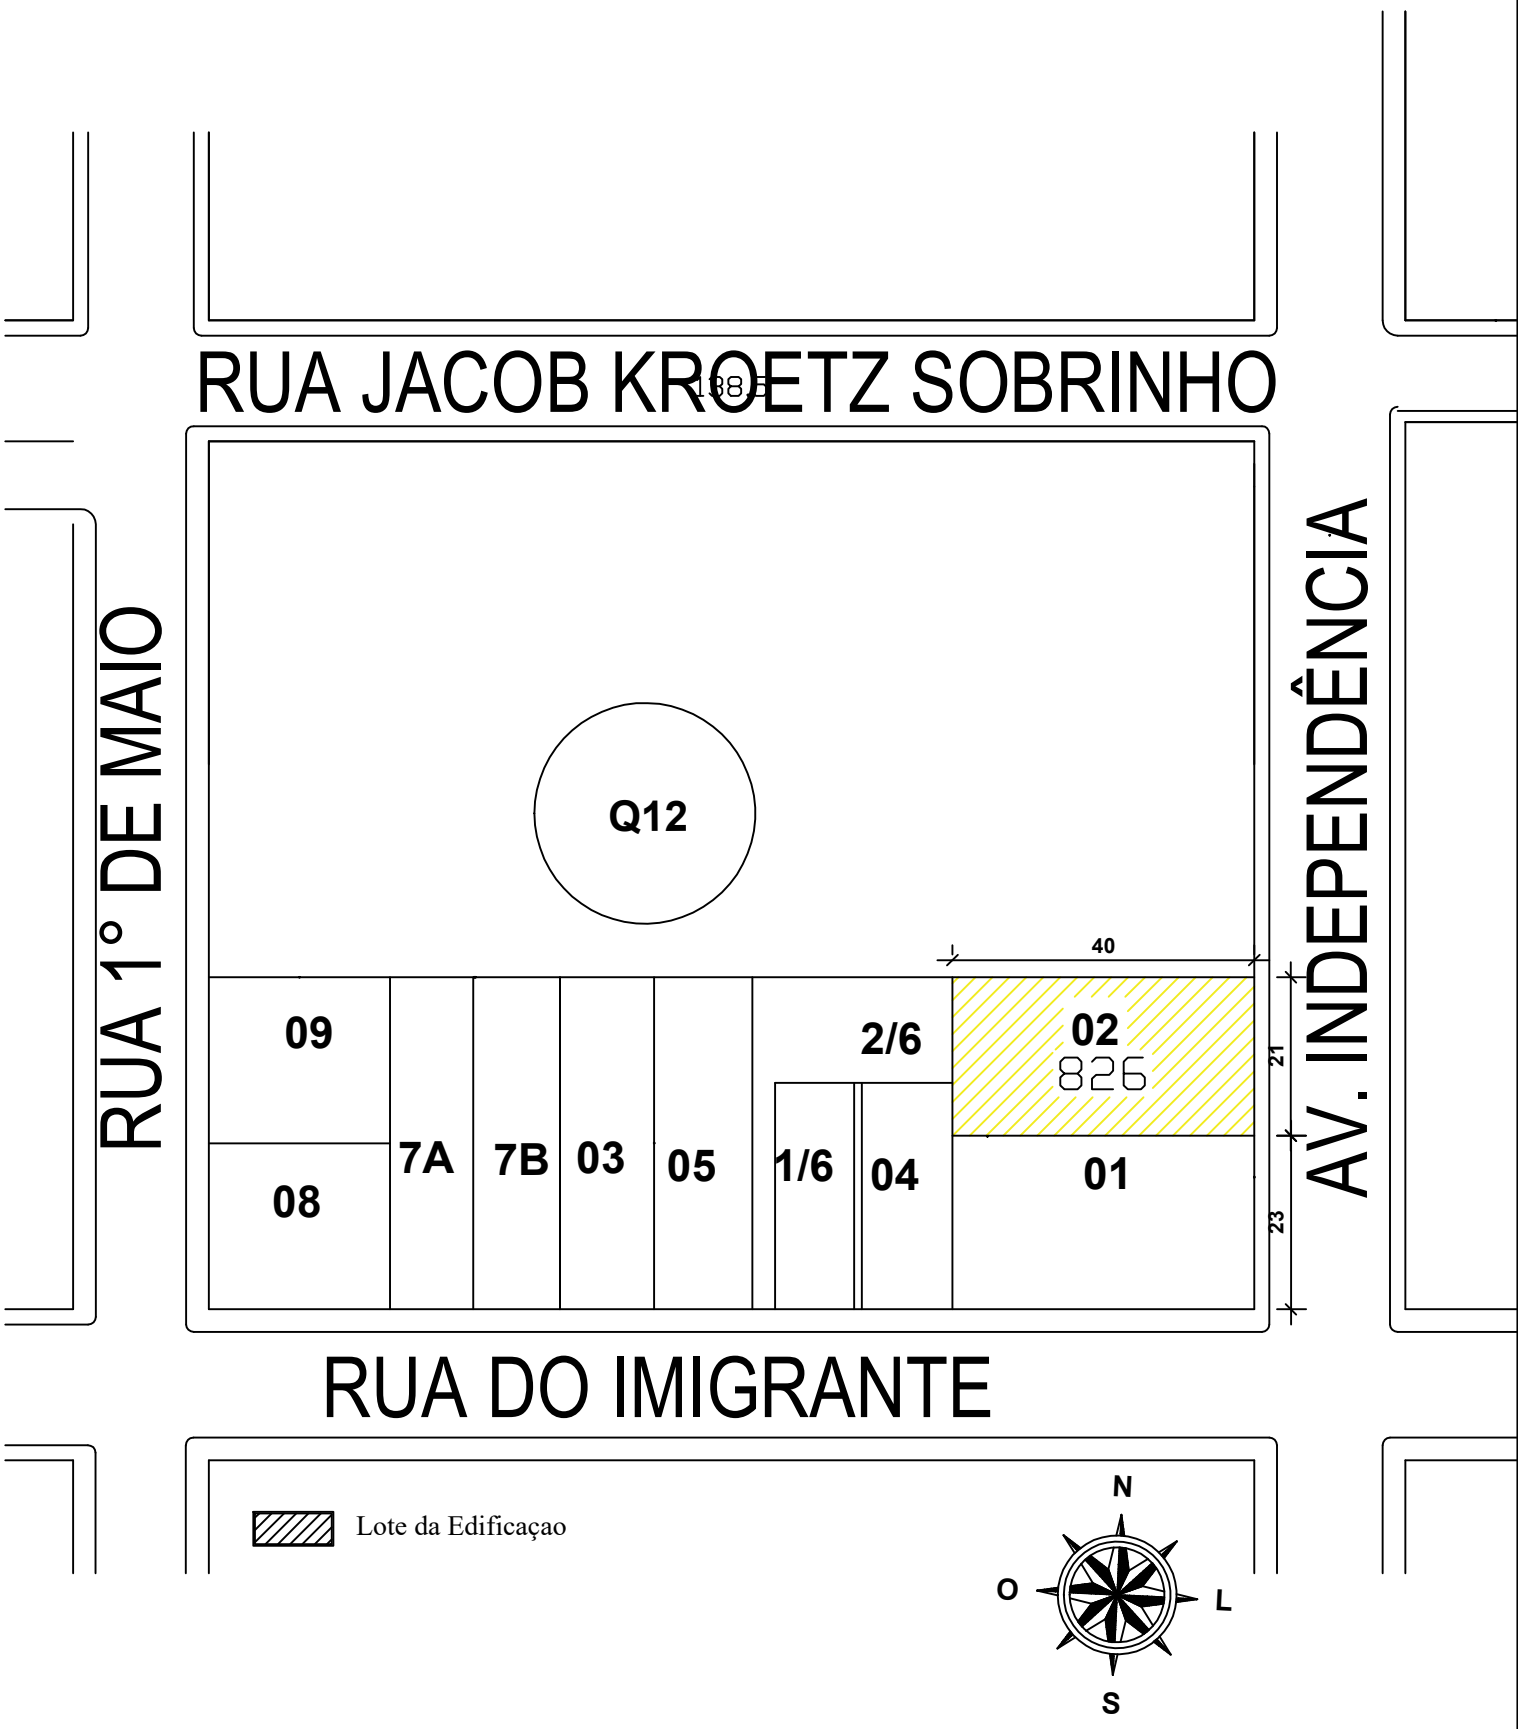

REFORMA DO PRÉDIO UBS

P1-Situação

RESP. TÉCNICO:	PREF MUN.	FISCAL DE SAÚDE.
ENG. KARINA SPOHR - CREA 193.057	VILSON JOSÉ SCHONS	

PLANTA BAIXA	ESC:. 1:1.000	Data: Maio/2026	Área: 485,93 m²	End.: Salvador das Missões/RS