


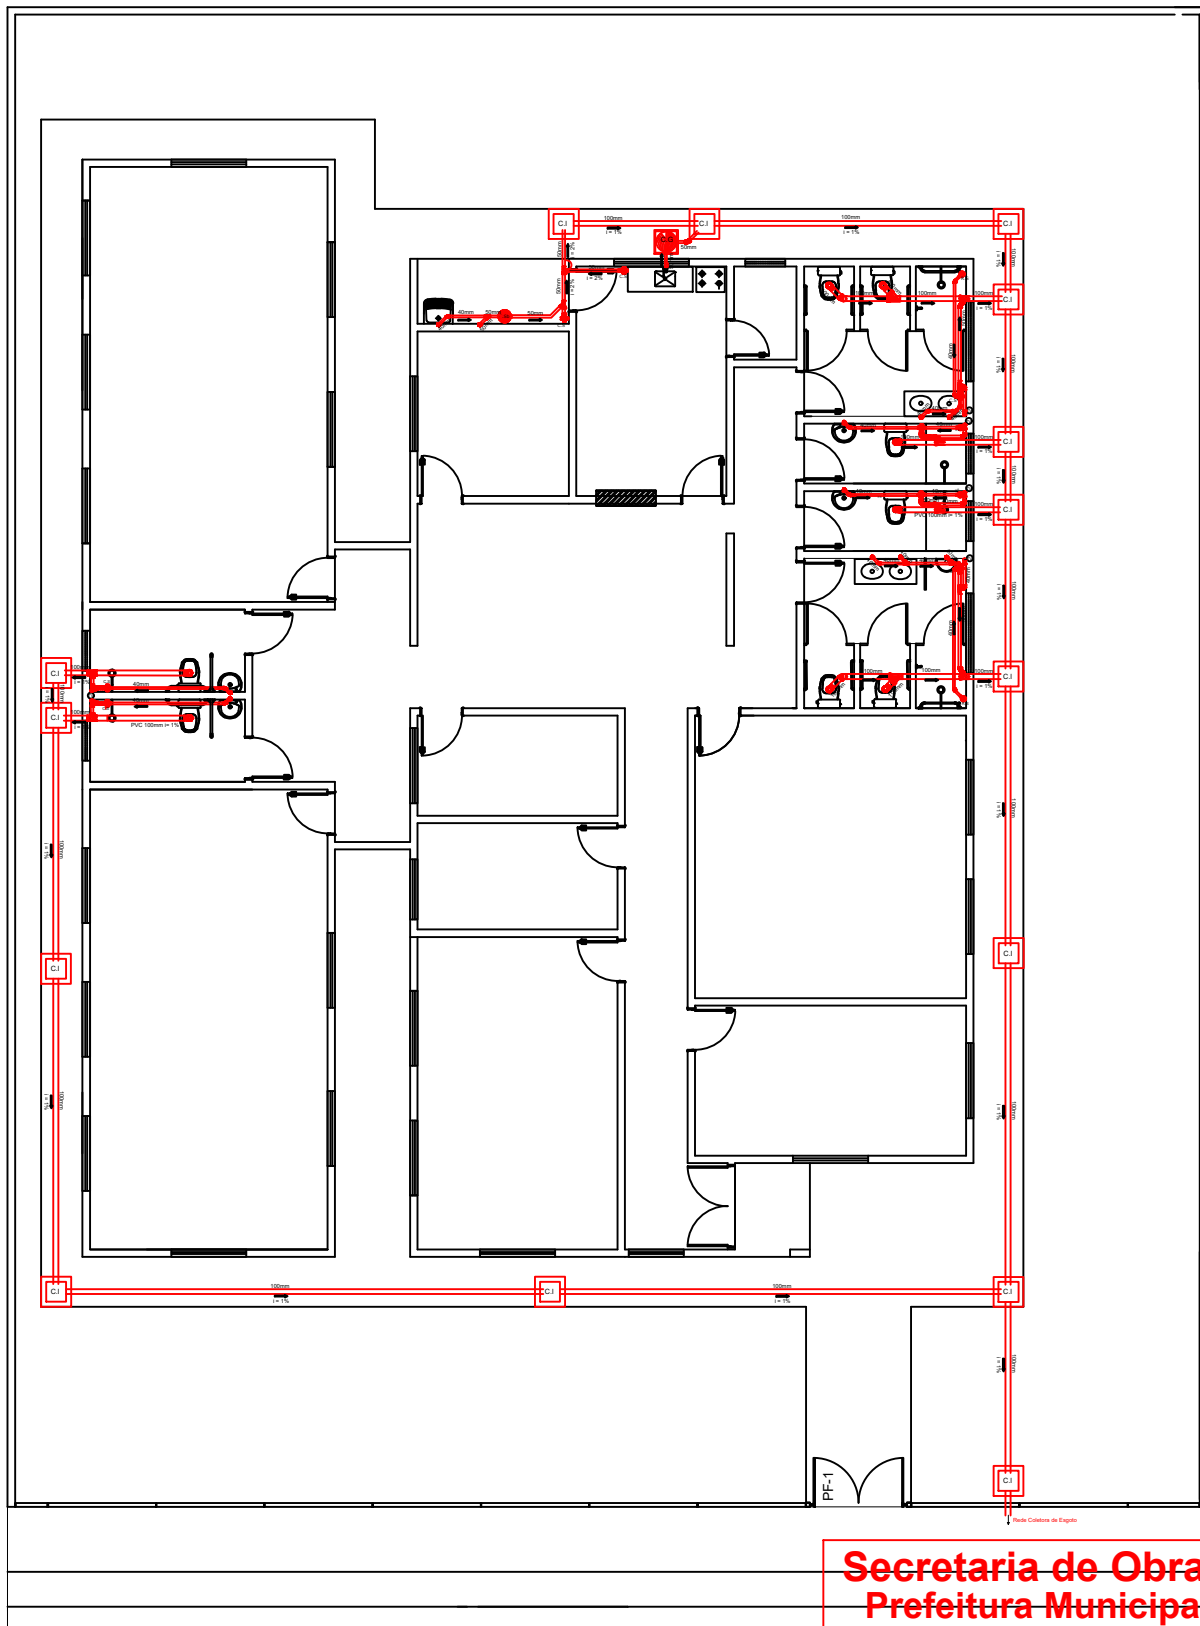

**Secretaria de Obras
Prefeitura Municipal
Salvador das Missões**

Aprovado em ____/____/____

Responsável

2 / 2



MUNICÍPIO DE SALVADOR DAS MISSÕES

CENTRO DIA - 30 USUÁRIOS

PROJETO SANITÁRIO - ESC 1/100

ÁREA CONSTRUÍDA: 412,73 m²

DIMENSÃO DO TERRENO: 5.673,00 m²

Responsável Técnico: Karina Spohr CREA/RS 193.057

Prefeito Municipal: Vilson José Schons