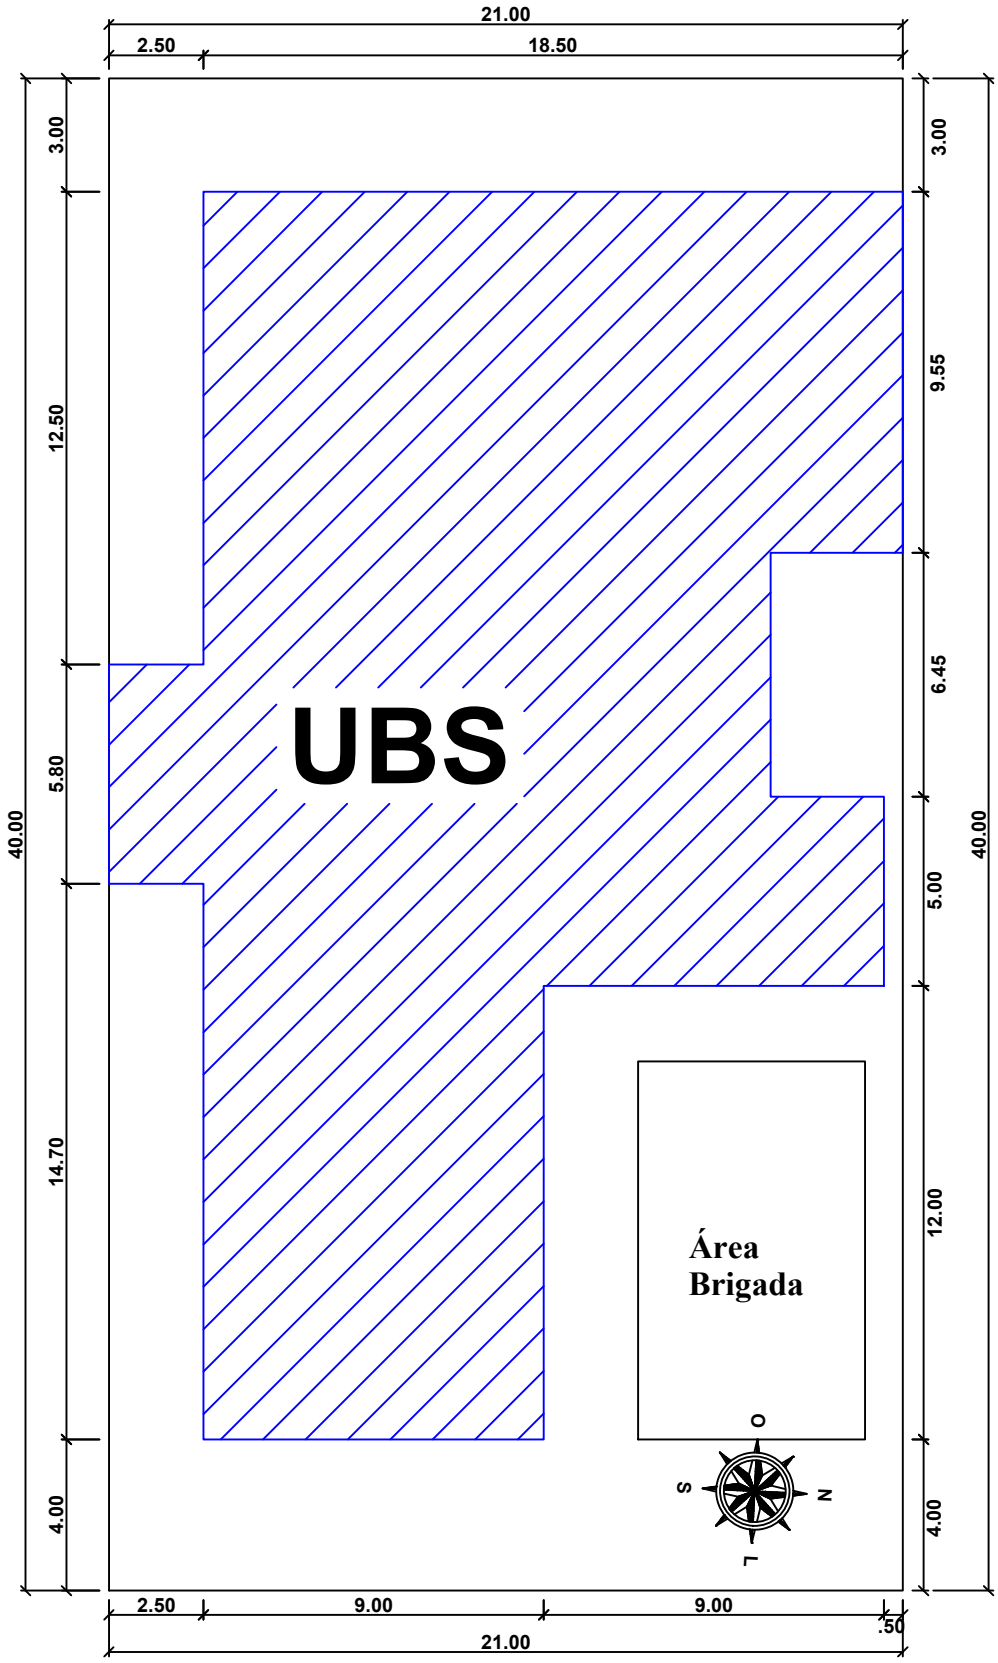

REFORMA DO PRÉDIO UBS

P2-Localização

RESP. TÉCNIC

Documento assinado digitalmente
gov.br
KARINA SPOHR
Data: 30/04/2025 17:38:07-0300
Verifique em https://validar.iti.gov.br

ENG. KARINA SPOHR - CREA 193.057

.EF MUN.

VILSON JOSE SCHONS:68565488004
Assinado de forma digital por VILSON JOSE SCHONS:68565488004
Dados: 2025.04.30 17:31:20 -03'00'

VILSON JOSÉ SCHONS

FISCAL DE SAÚDE.

PLANTA BAIXA	ESC:. 1:200	Data: Maio/2024	Área: 485,93 m²	End.: Salvador das Missões/RS