



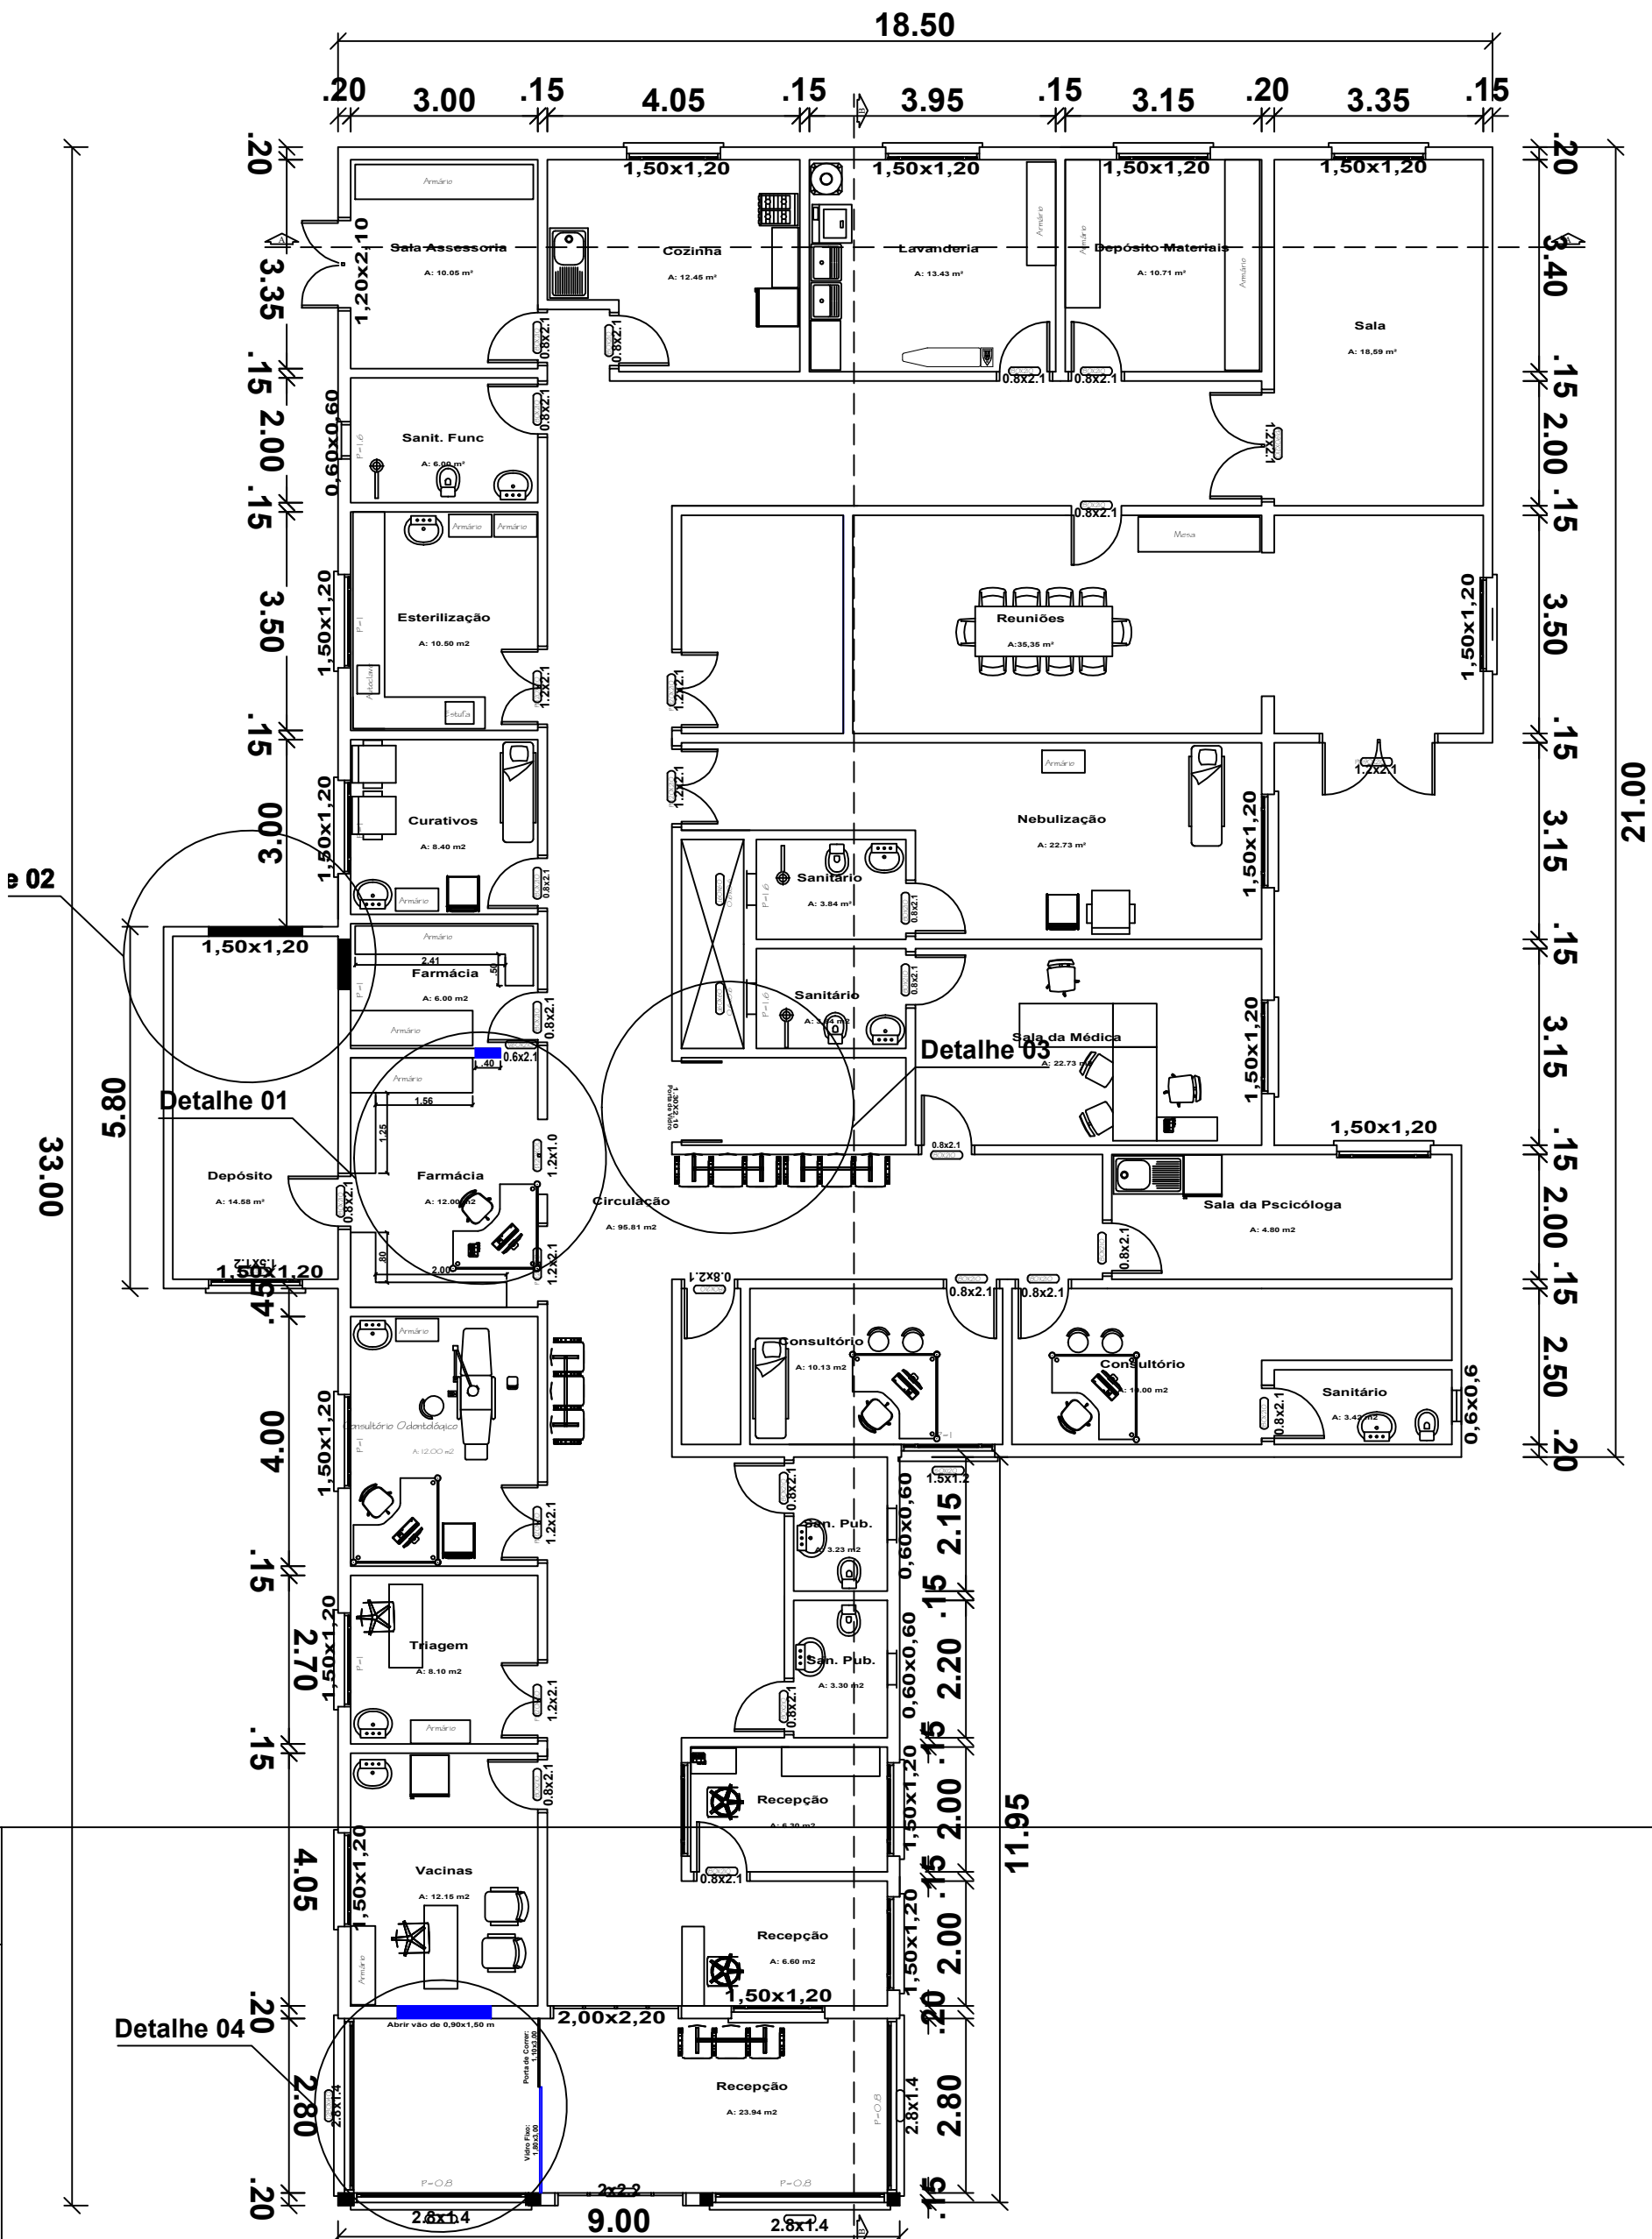

PLANTA BAIXA - UBS
Térreo

ÁREA TOTAL: 485,93 m²

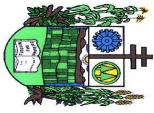

REFORMA DO PRÉDIO UBS

P4-Planta Baixa

RESPI TÉCNICO

PROJ. MÍN.

FISCAL DE SAÚDE

ENG. KAMINA SNOIR - CREA 093657

VILSON JOSÉ SCHONS

PLANTA BAIXA

ESQ.: 1:150

Data: Maio/2016

Área: 485,93 m² | End.: Salvador das Missões/RN

