



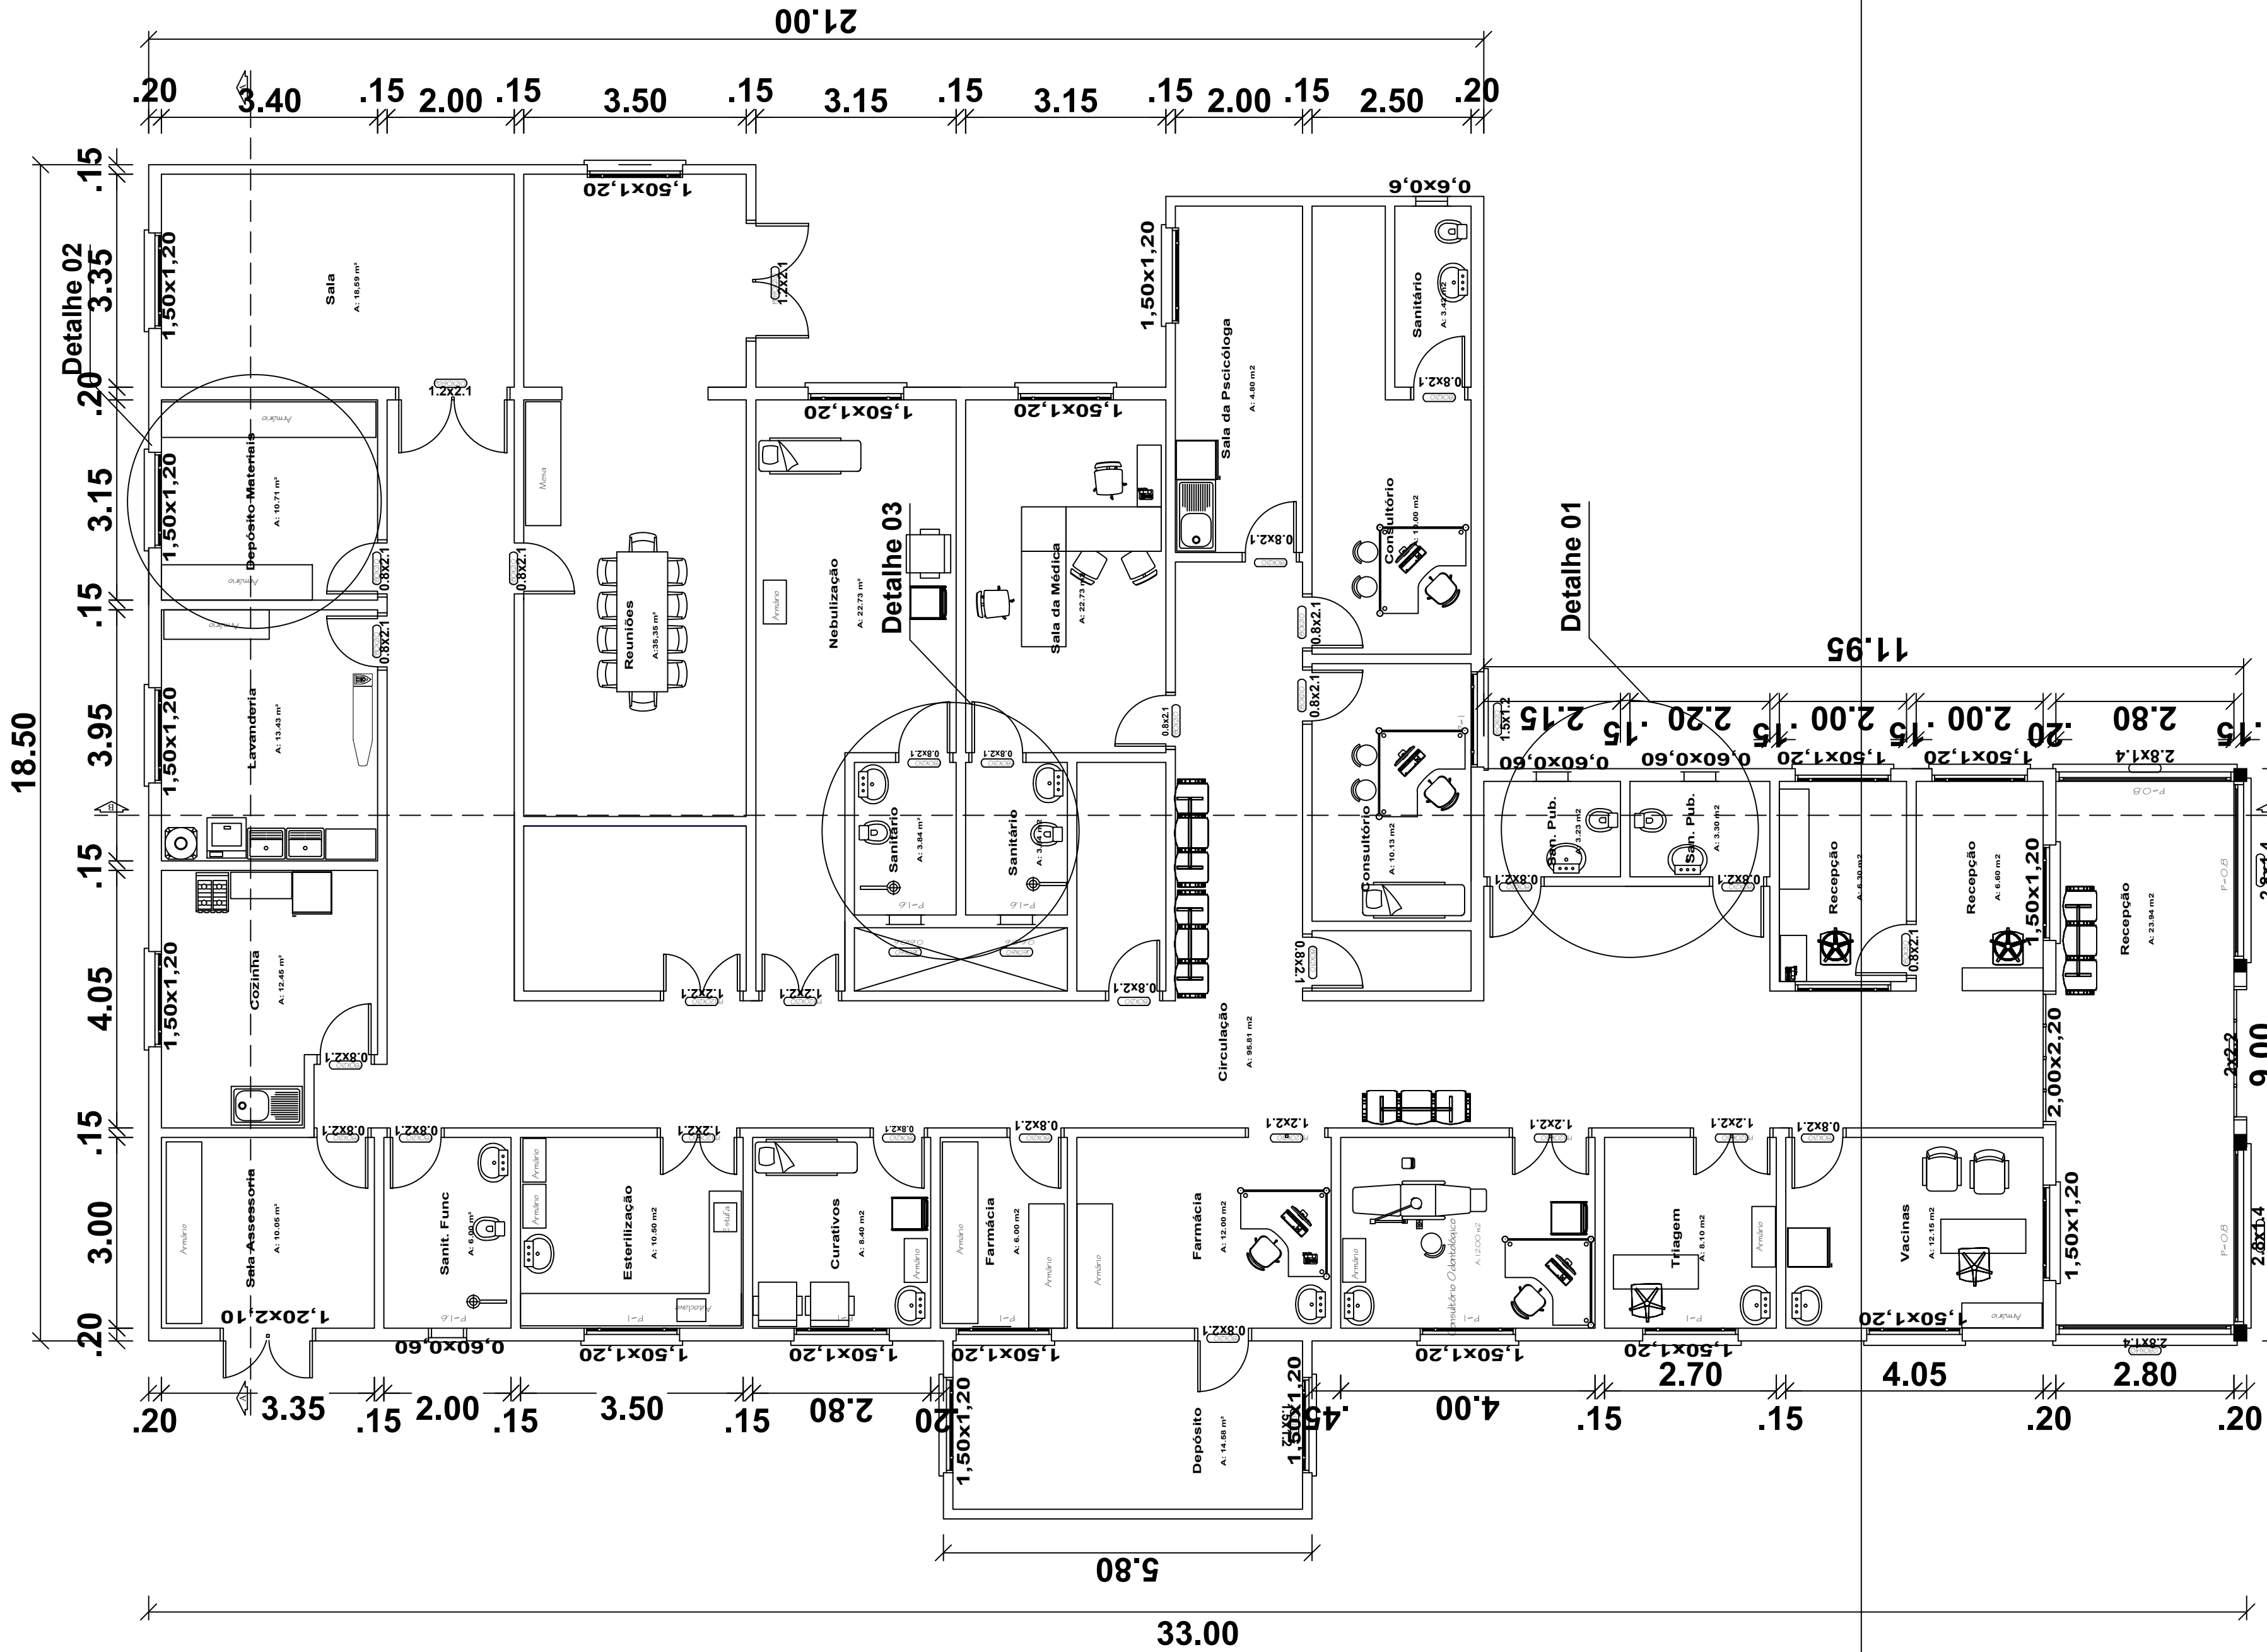

PLANTA BAIXA - UBS

Térreo

ÁREA TOTAL: 485,93 m²

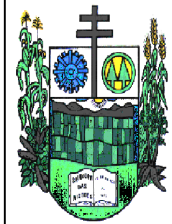

REFORMA DO PRÉDIO UBS

P4-Planta Baixa

RESP. TÉCNICO:		PREF. MUN.		FISCAL DE SAÚDE:	
ENG. KARINA SPOHR - CREA 193.057		VILSON JOSÉ SCHONS			
PLANTA BAIXA	ESC.: 1:150	Data: Maio/2024	Área: 485,93 m²	End.: Salvador das Missões/RS	