



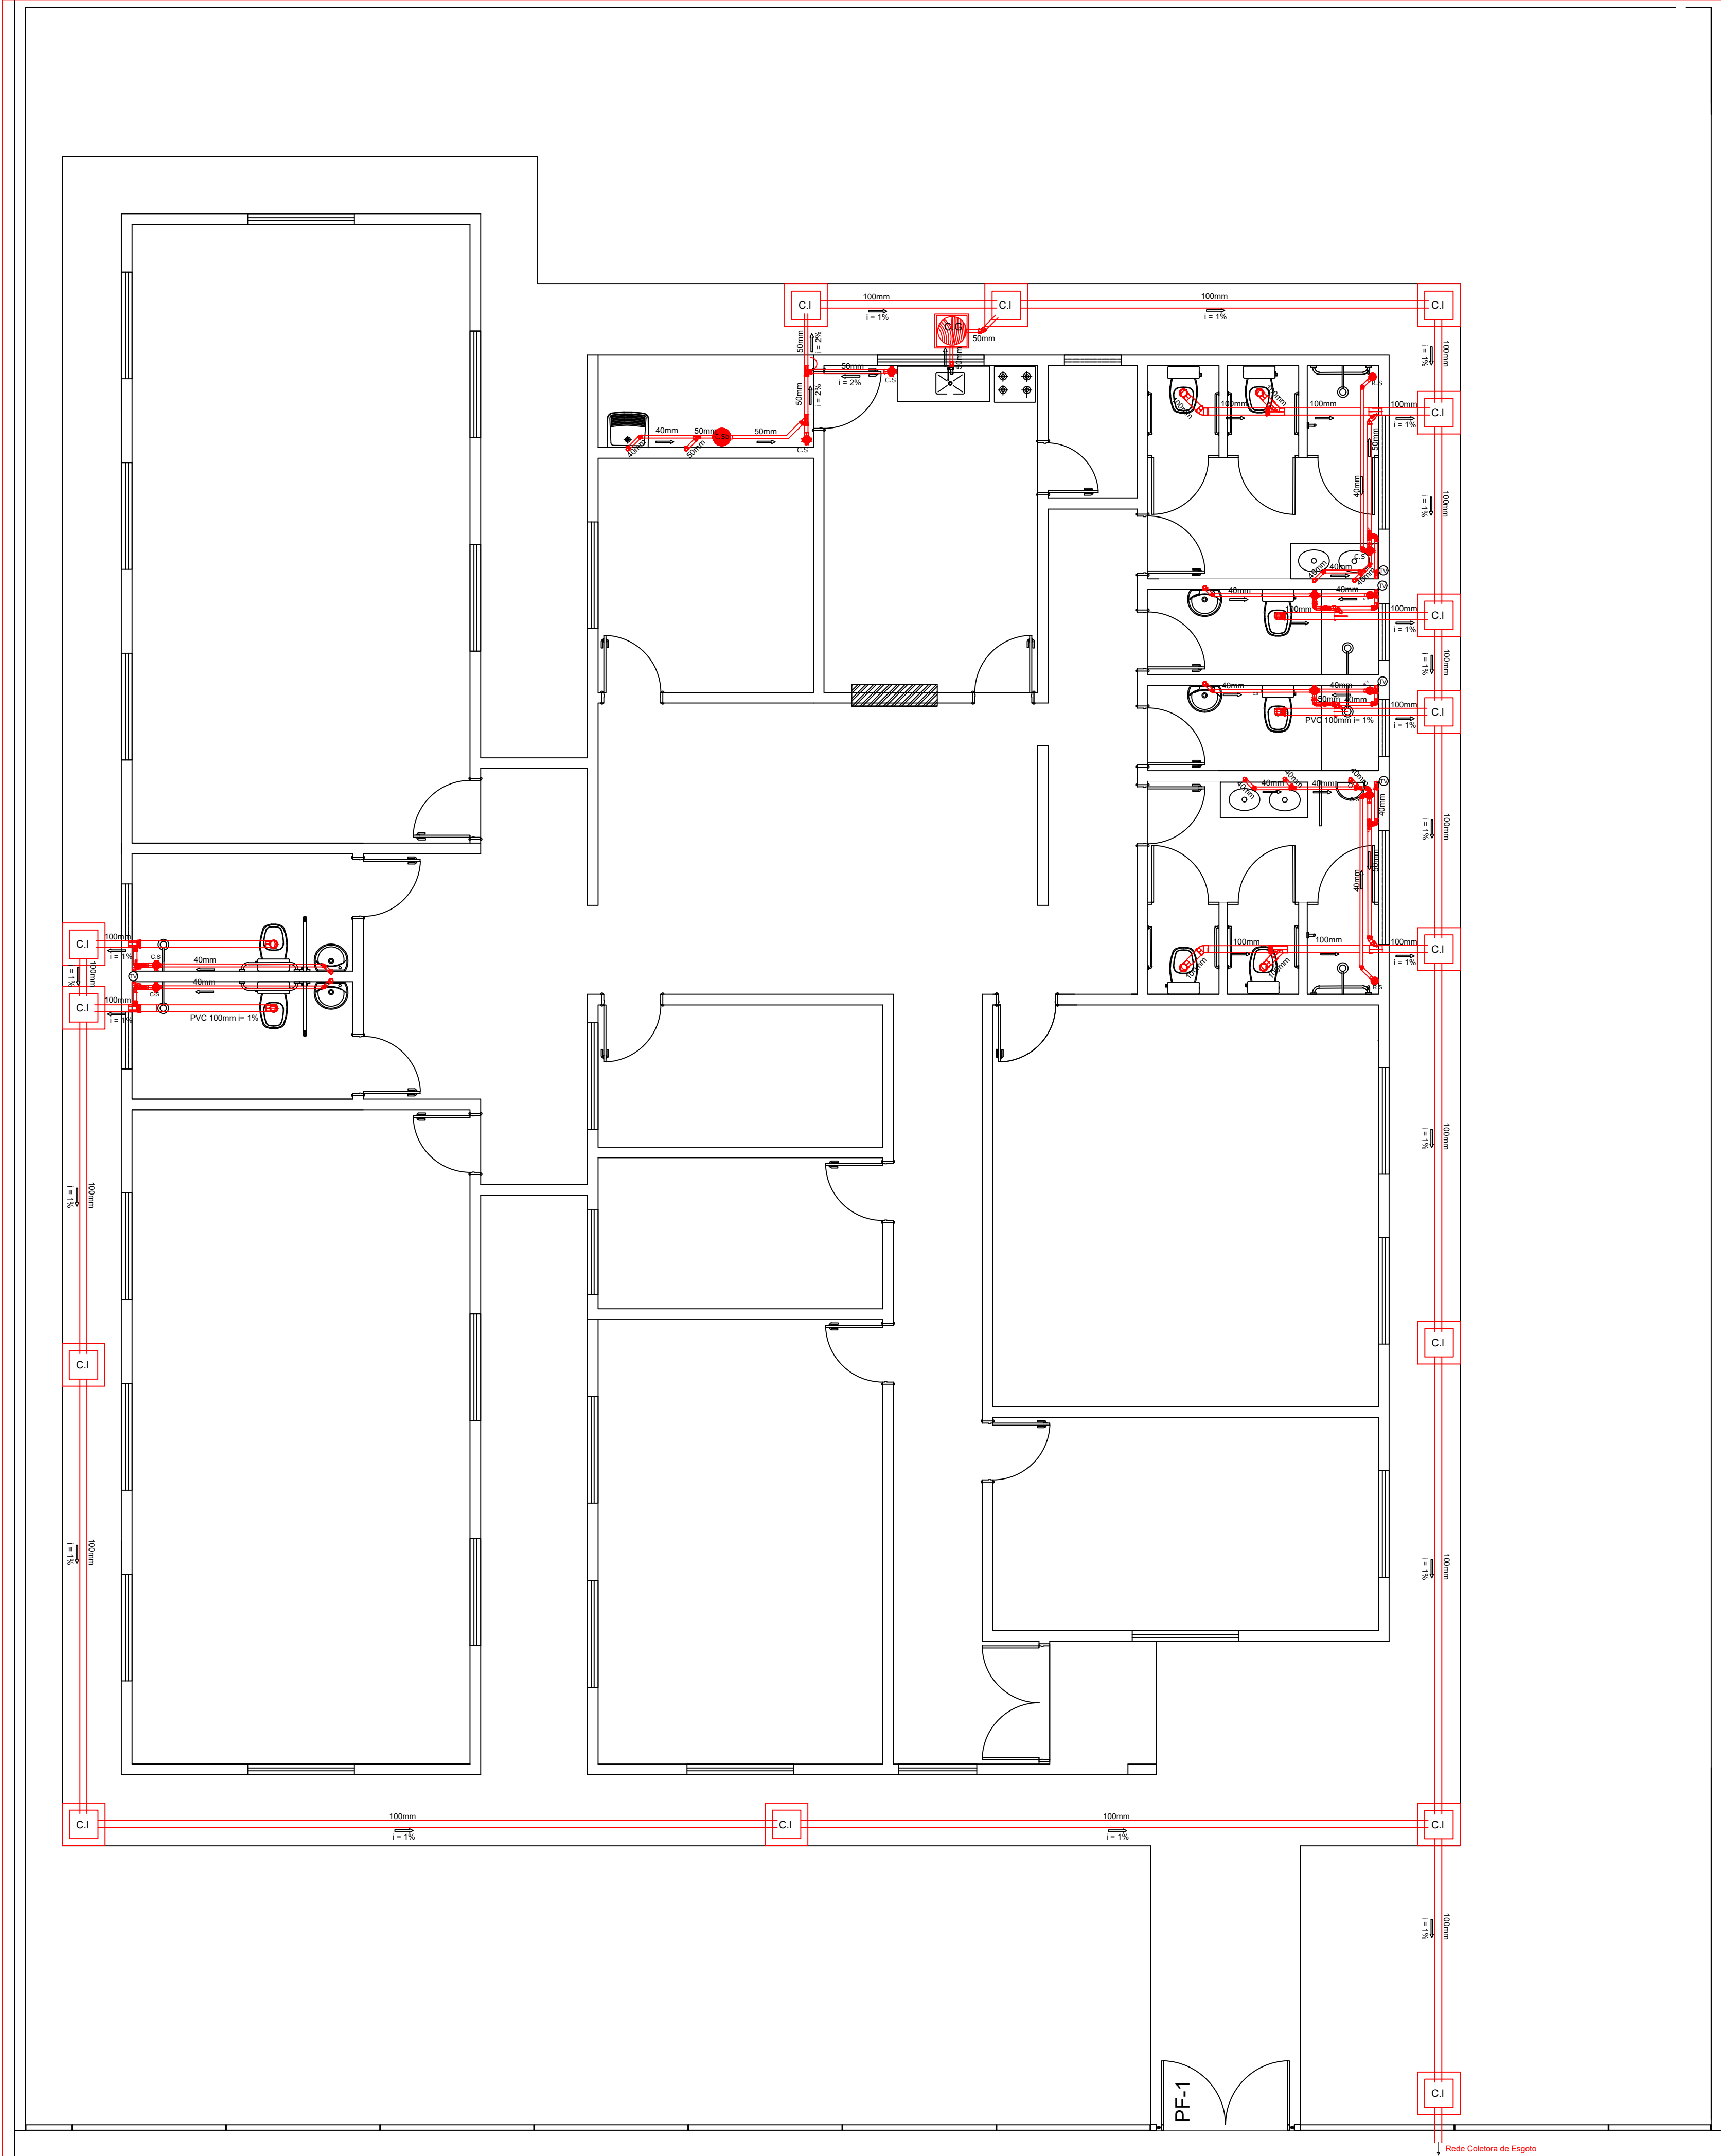

DETALHE DA CAIXA DE INSPEÇÃO - CI

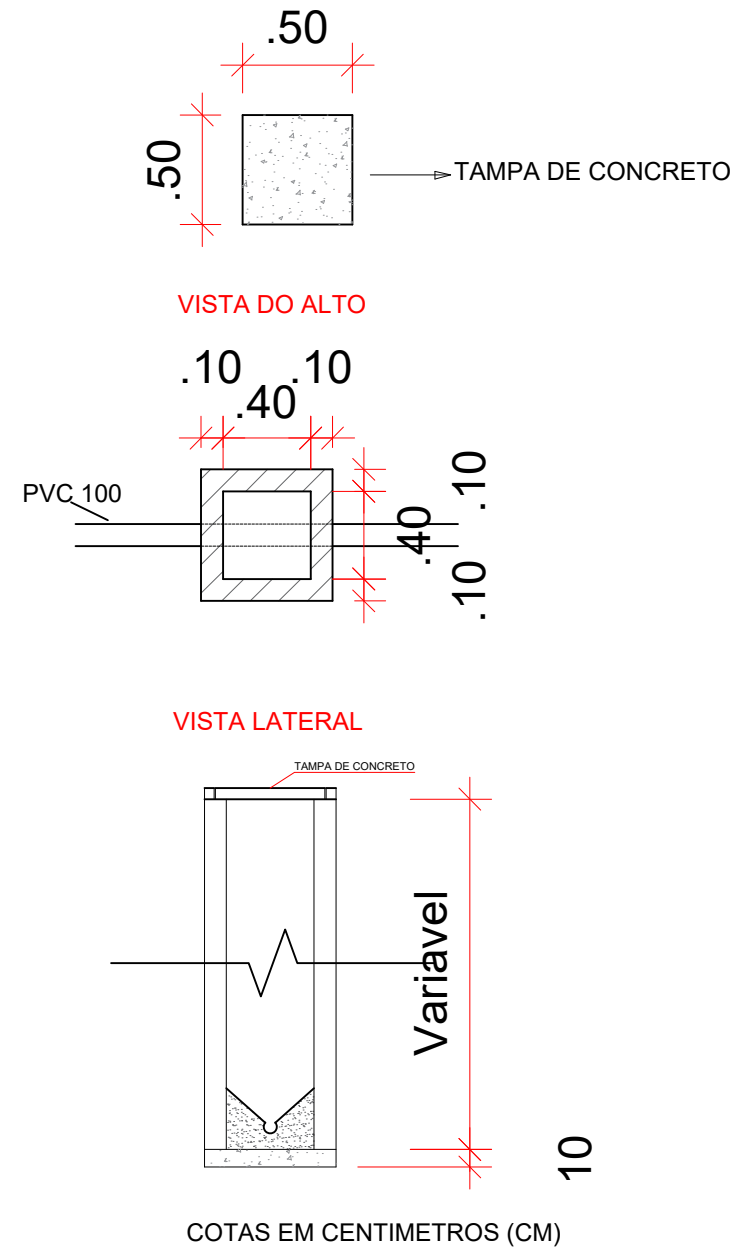

LEGENDA

C.S	CAIXA SIFONADA
C.Sb	CAIXA DE SABÃO
C.G	CAIXA DE GORDURA
C.I	CAIXA DE INSPEÇÃO
R.S	RALO SIFONADO
TV	TUBO DE VENTILAÇÃO
←	SENTIDO DO ESCOAMENTO
i	INCLINAÇÃO DA TUBULAÇÃO EM %

- Notas:
- Os tubos e conexões devem ser de PVC rígido, resistentes, duráveis e ótima estanqueidade.
 - Os tubos e conexões deverão ser soldadas com adesivo plástico ou anel de borracha para a sua vedação.
 - A tubulação com diâmetro de 75mm ou inferior deverá ter declividade mínima de 2% e, para as de diâmetro de 100mm ou maior, deverá ter declividade mínima de 1%.

APROVAÇÕES:

Secretaria de Obras
Prefeitura Municipal
Salvador das Missões
Aprovado em ____/____/____
Responsável

Tipo: Centro dua - 30 usuários dia
Proprietário: Município de Salvador das Missões/RS
End. da Obra: Travessa Cristo Rei

PROPRIETÁRIO: Vilson José Schons
Prefeito Municipal

AUTOR DO PROJETO: Engenheira Karina Spohr
CREA: 193.057

RESPONSAVEL TÉCNICO: Engenheira Karina Spohr
CREA 193.057

AREAS:
Terreno: 5.673,00 m²
AREAS: 412,73 m²



PRANCHA:

CONTEUDO:
Projeto Sanitário