


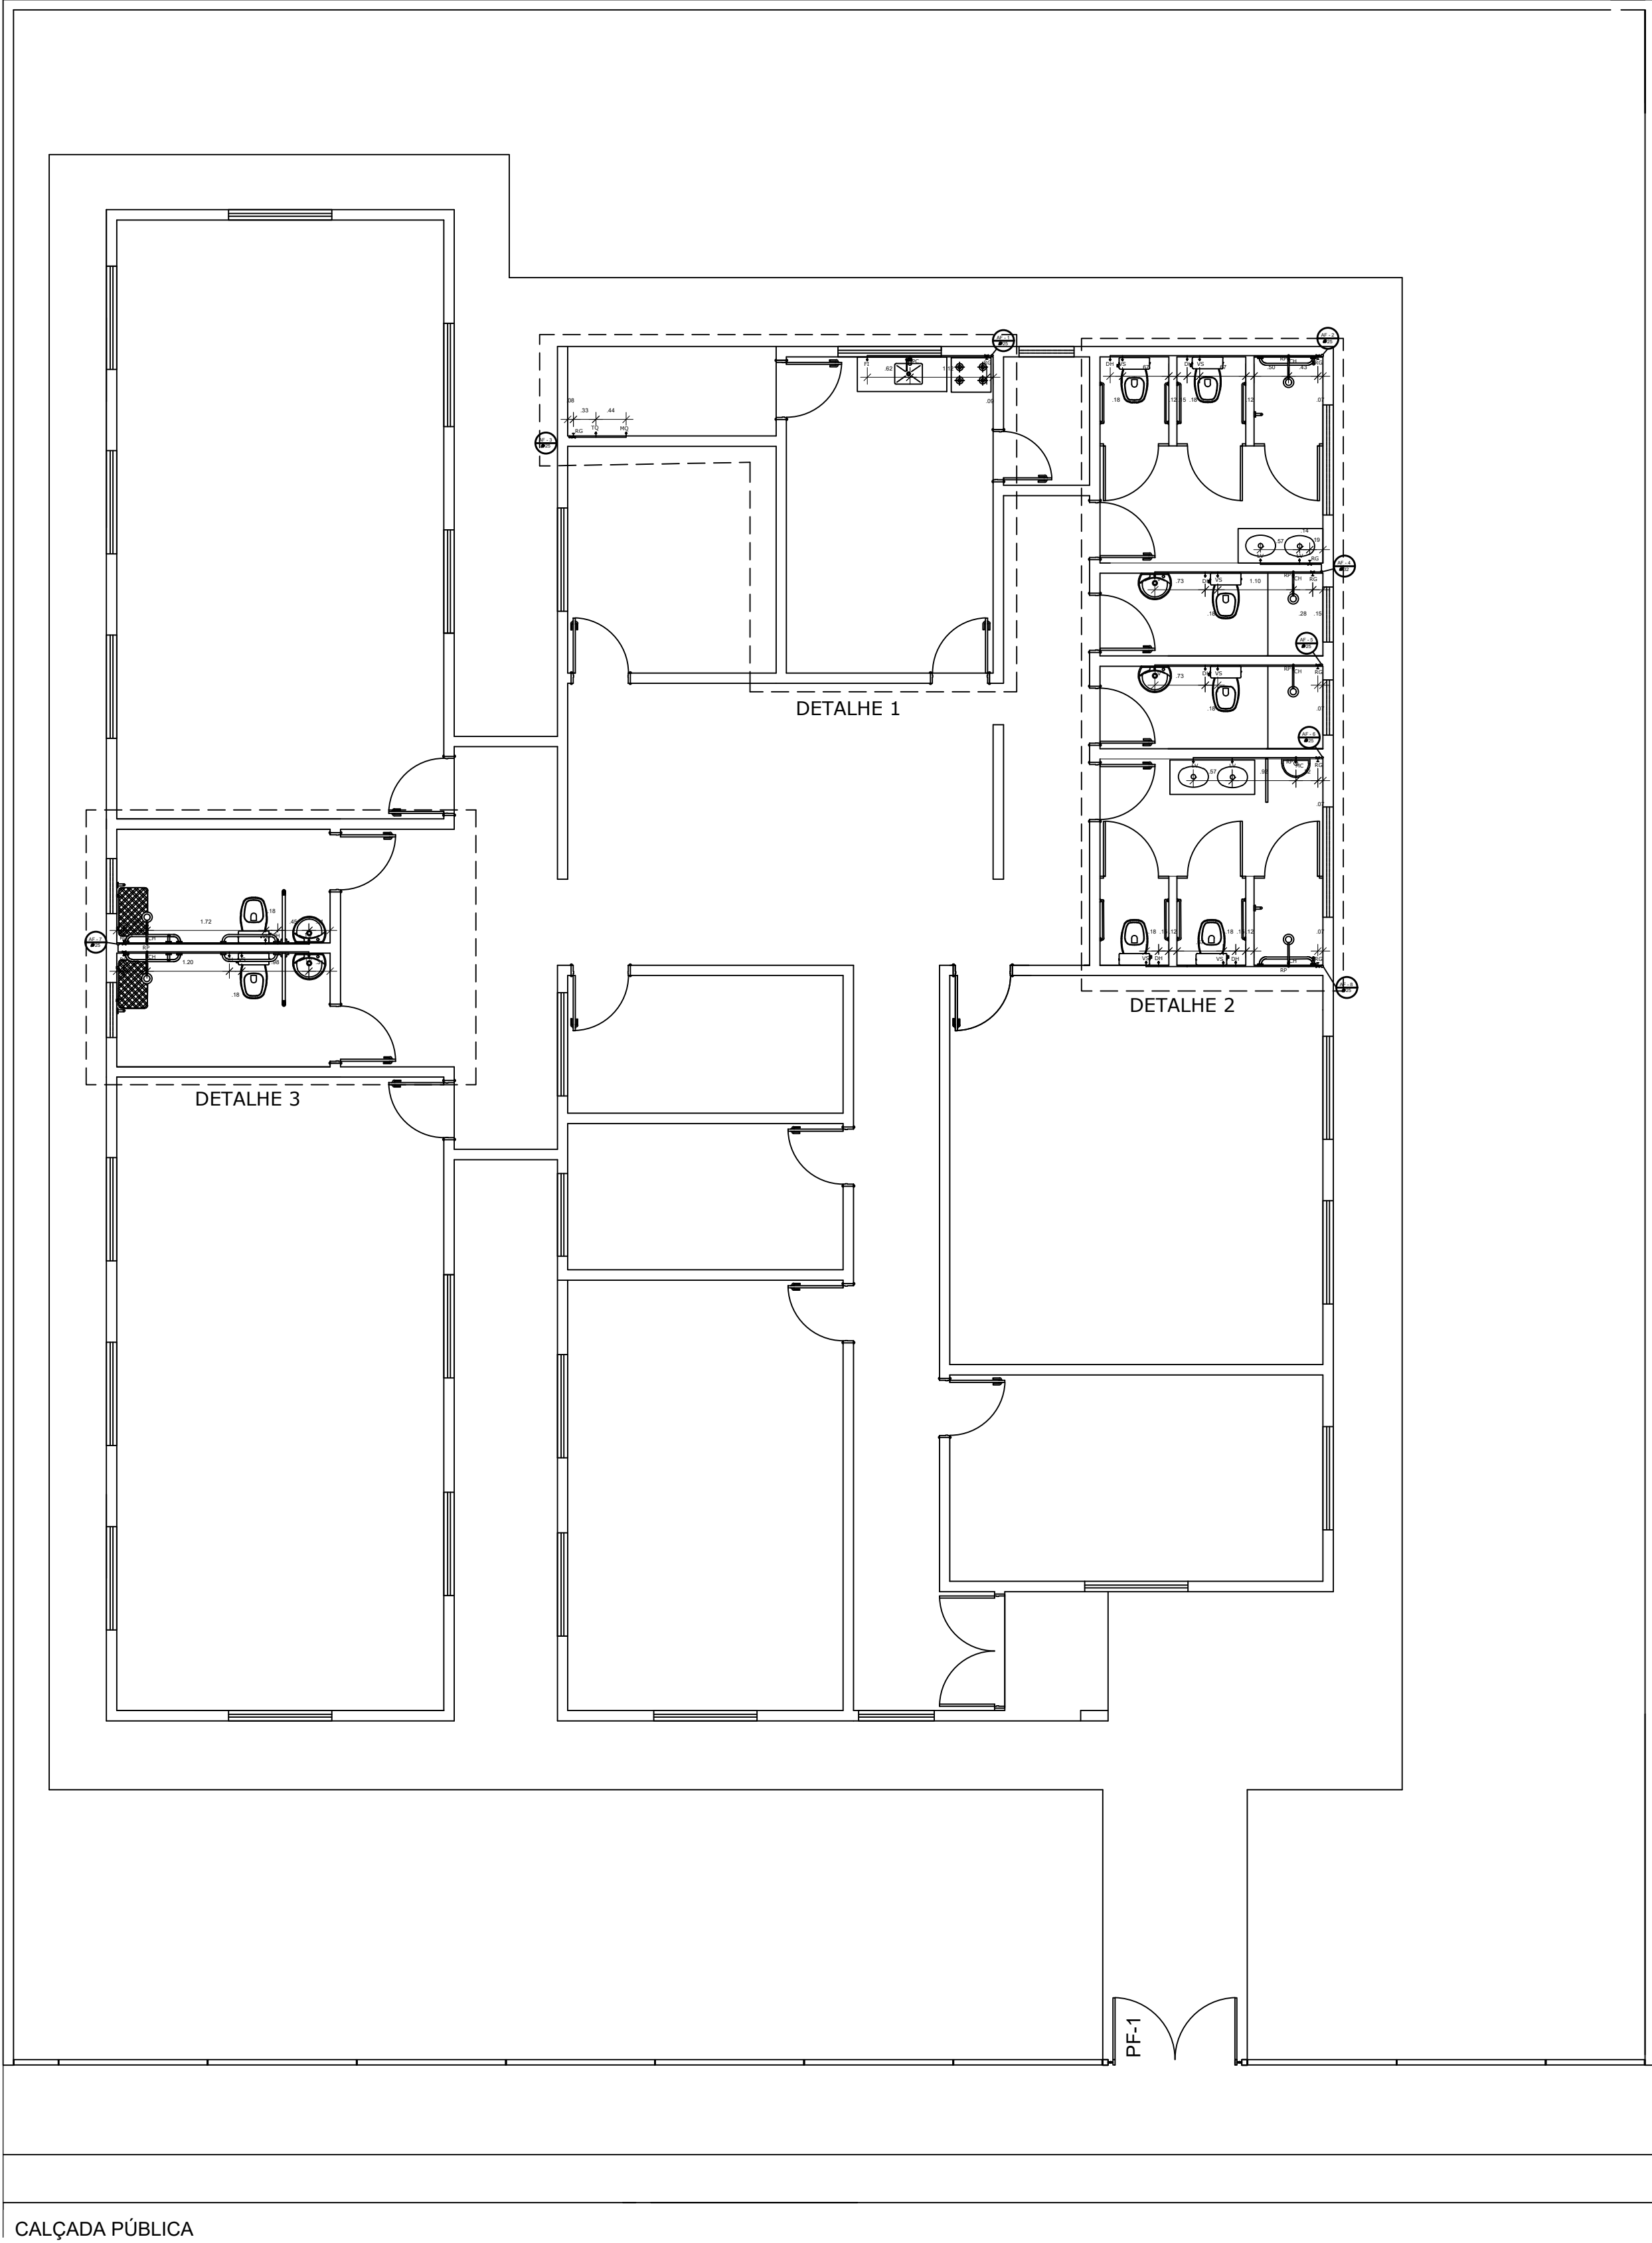

LEGENDA	
AF	ÁGUA FRIA
DH	DUCHA HIGIÊNICA
FI	FILTRO
HD	HIDRÔMETRO
LV	LAVATÓRIO
Mc	MICTÓRIO
MQ	MÁQUINA DE LAVAR ROUPA
PC	PIA DE COZINHA
RG	REGISTRO DE GAVETA
RP	REGISTRO DE PRESSÃO
TJ	TORNEIRA DE JARDIM
TQ	TANQUE
VS	VASO SANITÁRIO
VR	VÁLVULA DE RETENÇÃO
	TUBULAÇÃO QUE DESCE
	TUBULAÇÃO QUE SOBE

Notas:

- O projeto deverá ser revisado por profissional habilitado e readequado, quando necessário, com base nas normas da concessionária de abastecimento de água da região.
- Os tubos e conexões devem ser de PVC rígido, resistentes, duráveis e ótima estanqueidade.
- Os tubos e conexões deverão ser soldados entre si com adesivo plástico e não poderão ser aquecidos ao fogo.

APROVAÇÕES:

Secretaria de Obras

Prefeitura Municipal

Salvador das Missões

Aprovado em ____/____/____

Responsável

Tipo: Centro Dia - 30 usuário dia

Proprietário: Município de Salvador das Missões

End. da Obra: Travessa Cristo Rei

PROPRIETÁRIO:

Vilson José Schons

Prefeito Municipal

AUTOR DO PROJETO:

Engenheira Karina Spohr

CREA: 193.057

RESPONSÁVEL TÉCNICO:

Engenheira Karina Spohr

CREA 193.057

AREAS:

Terreno: 5.673,00 m²

AREAS: 412,73 m²

CONTEUDO:

Projeto Hidráulico

PRANCHA:

1/2