

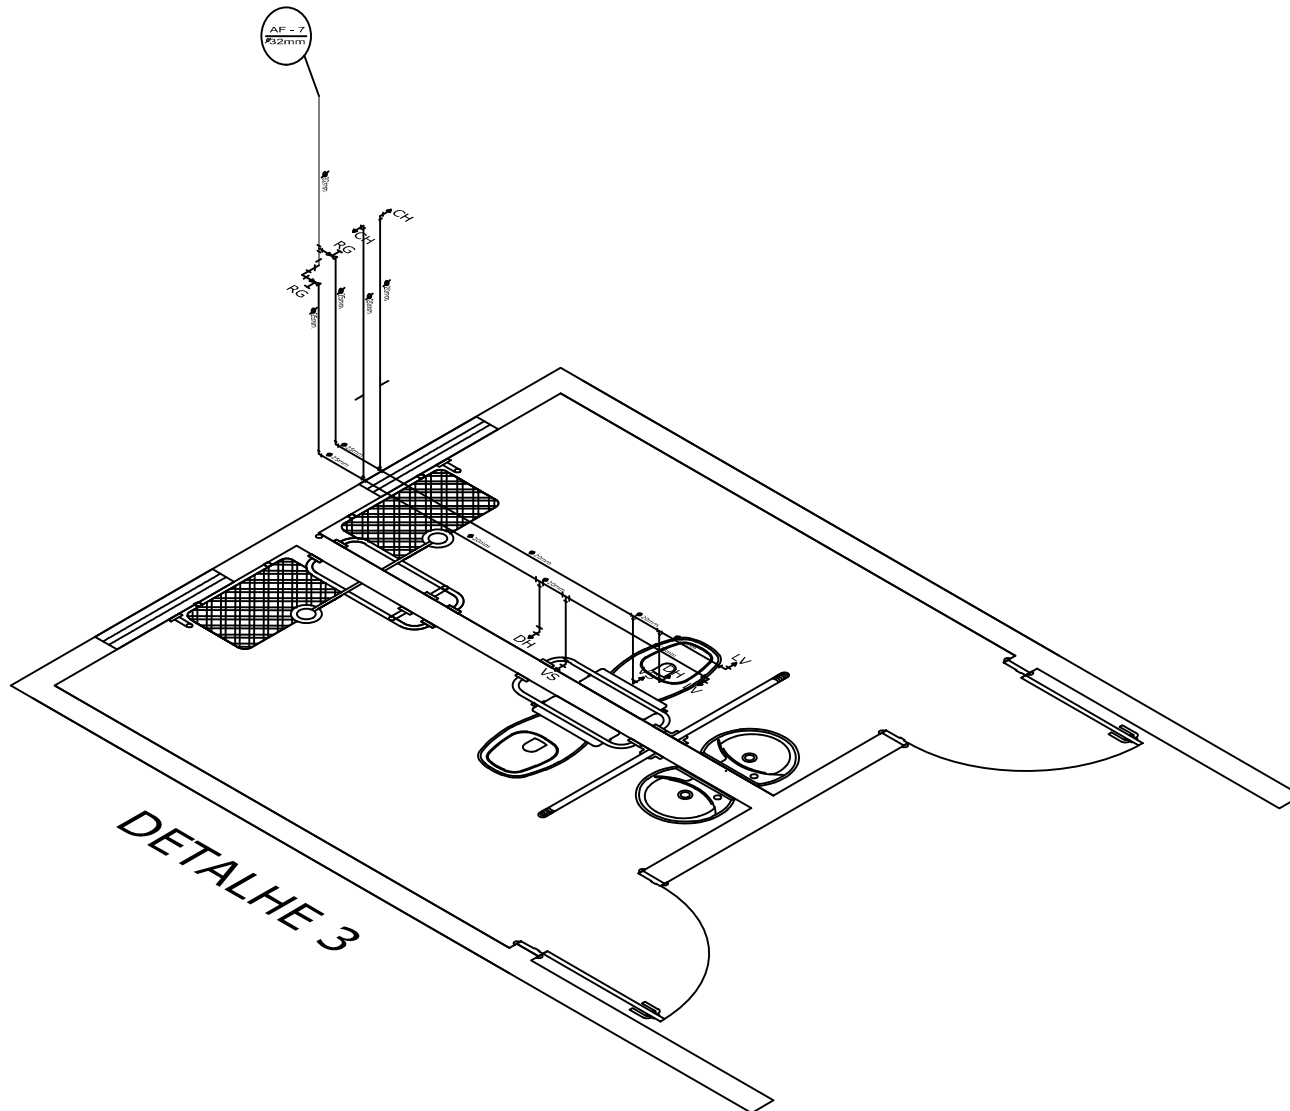
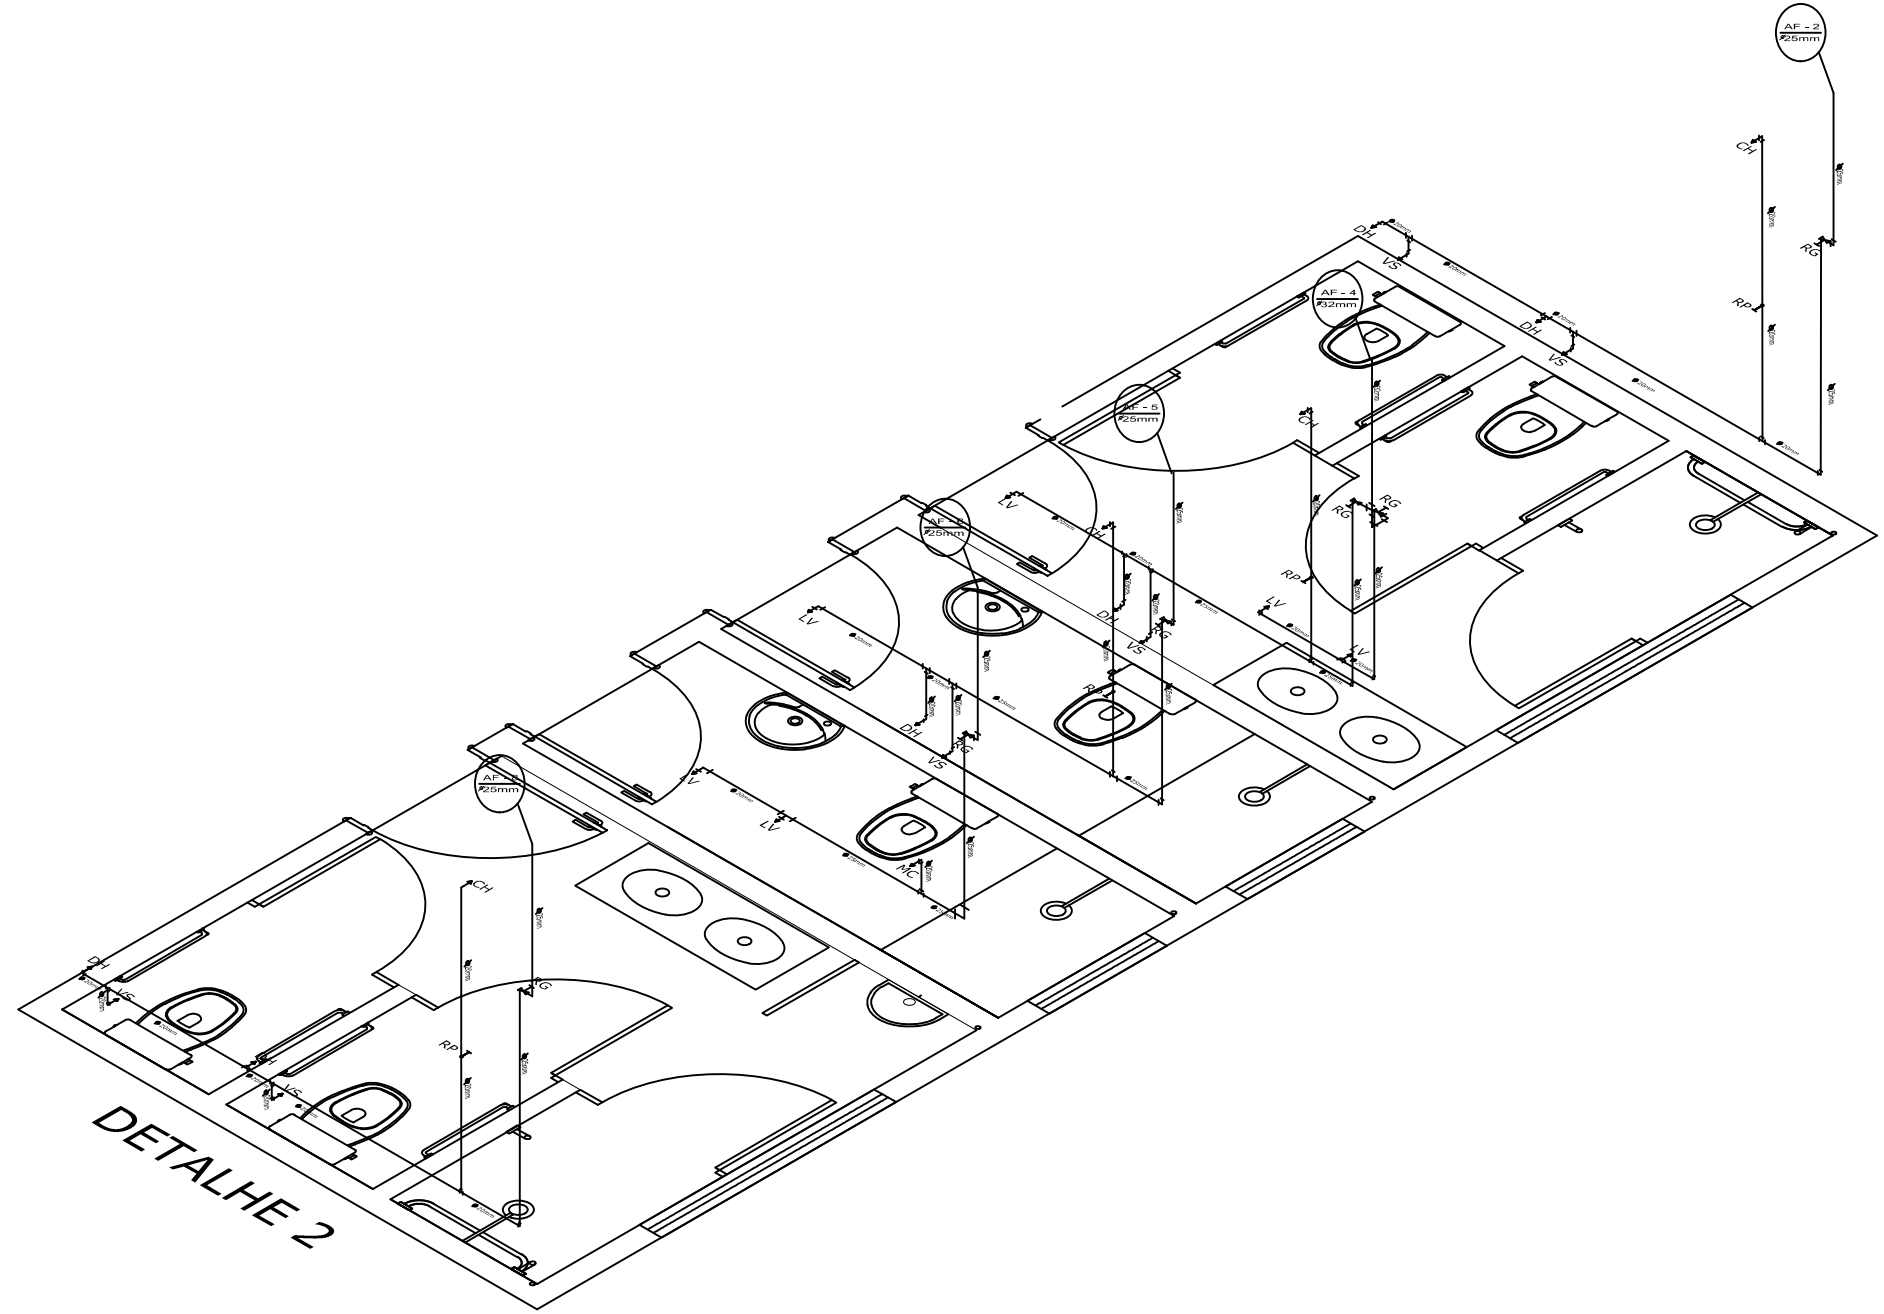
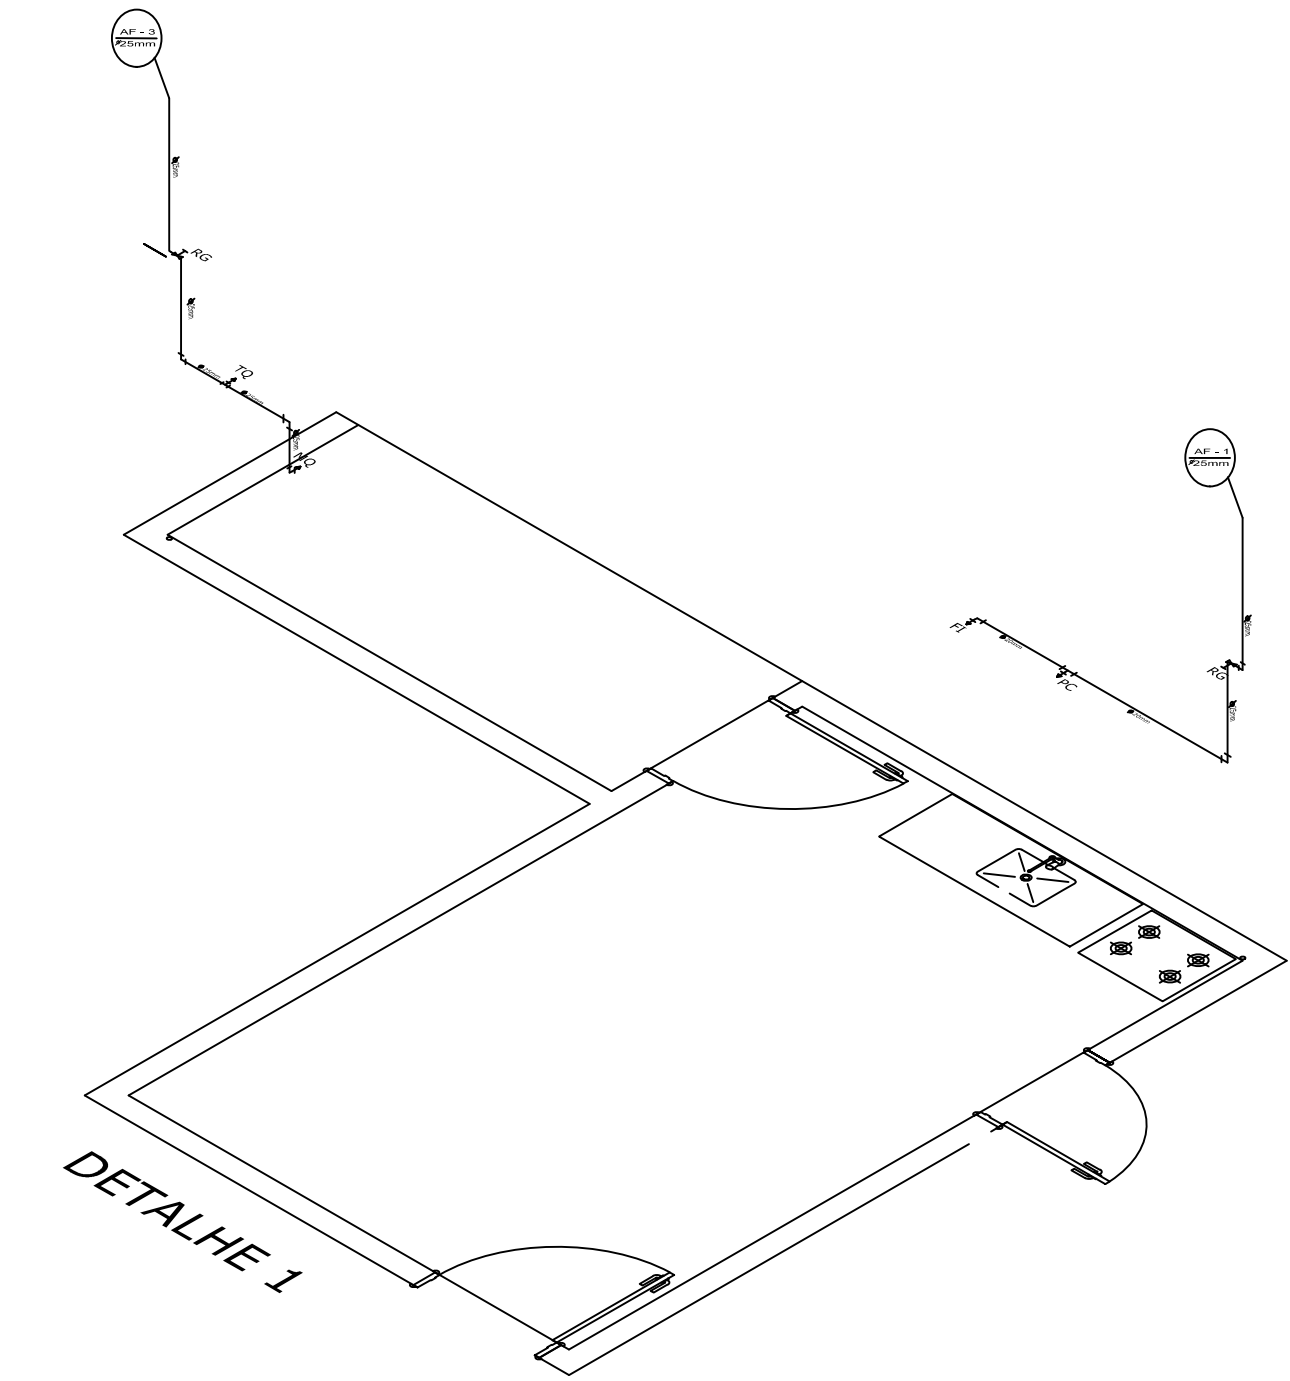


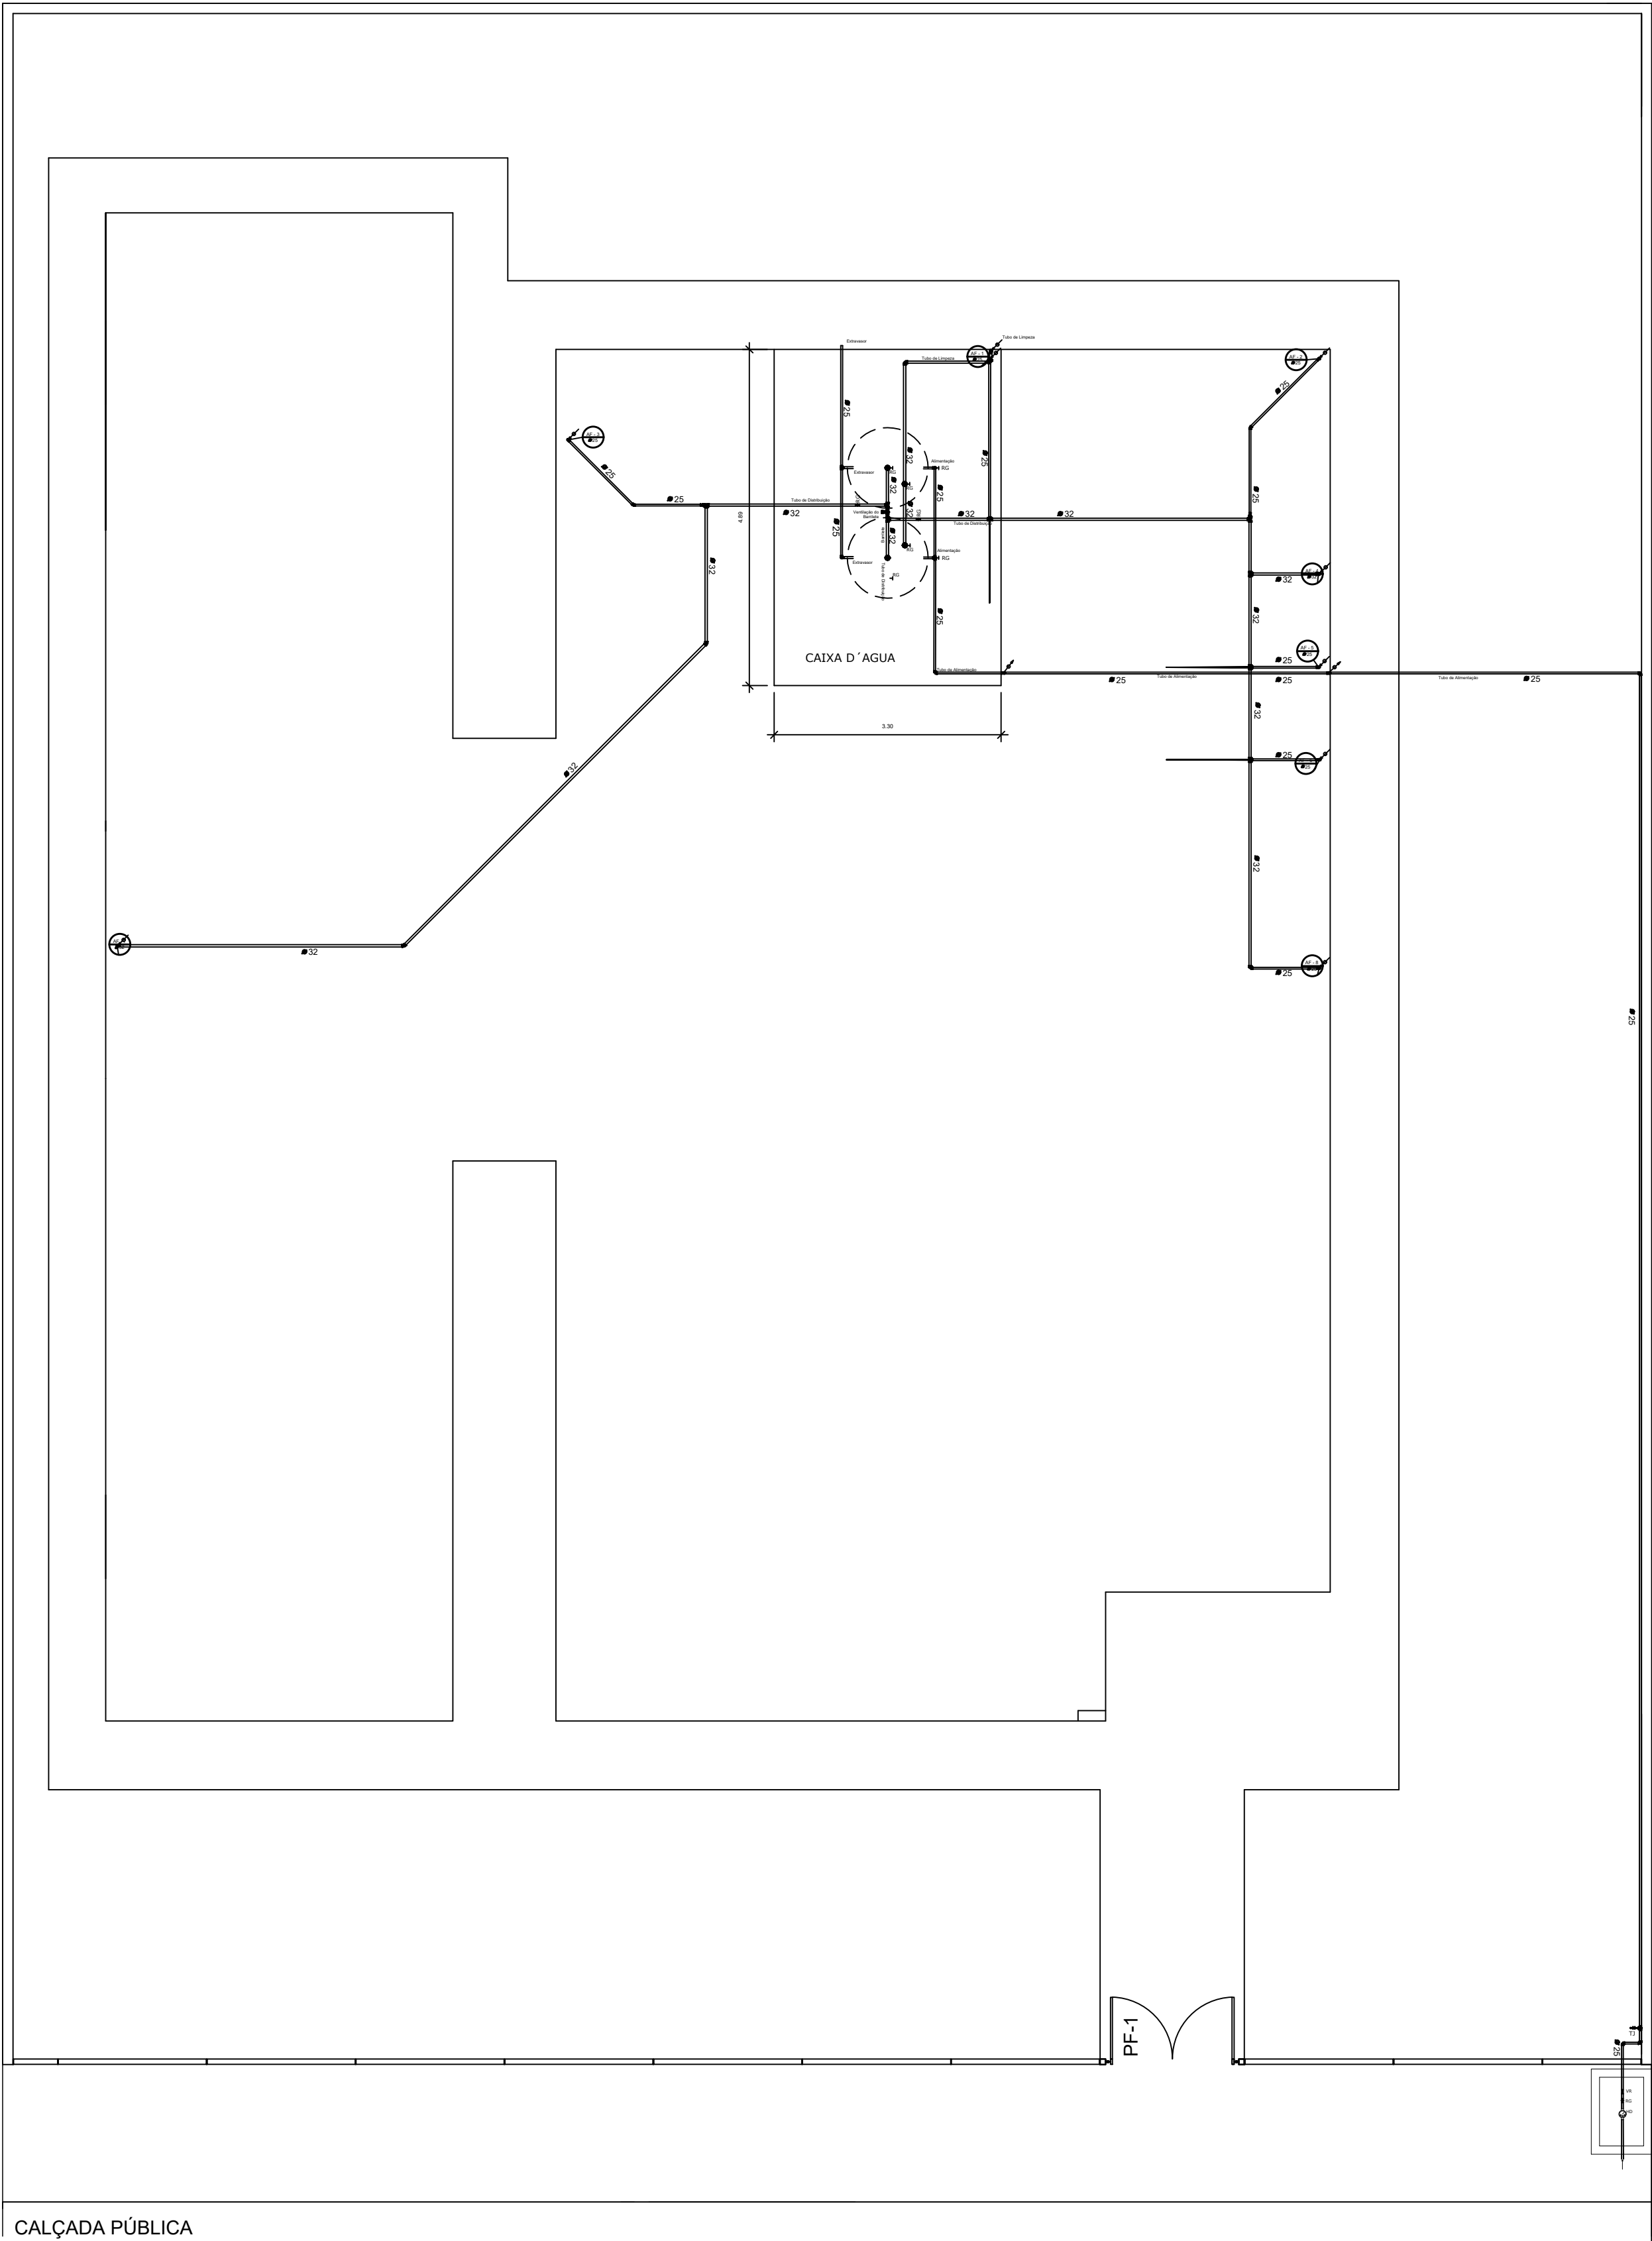

Altura de pontos d'água

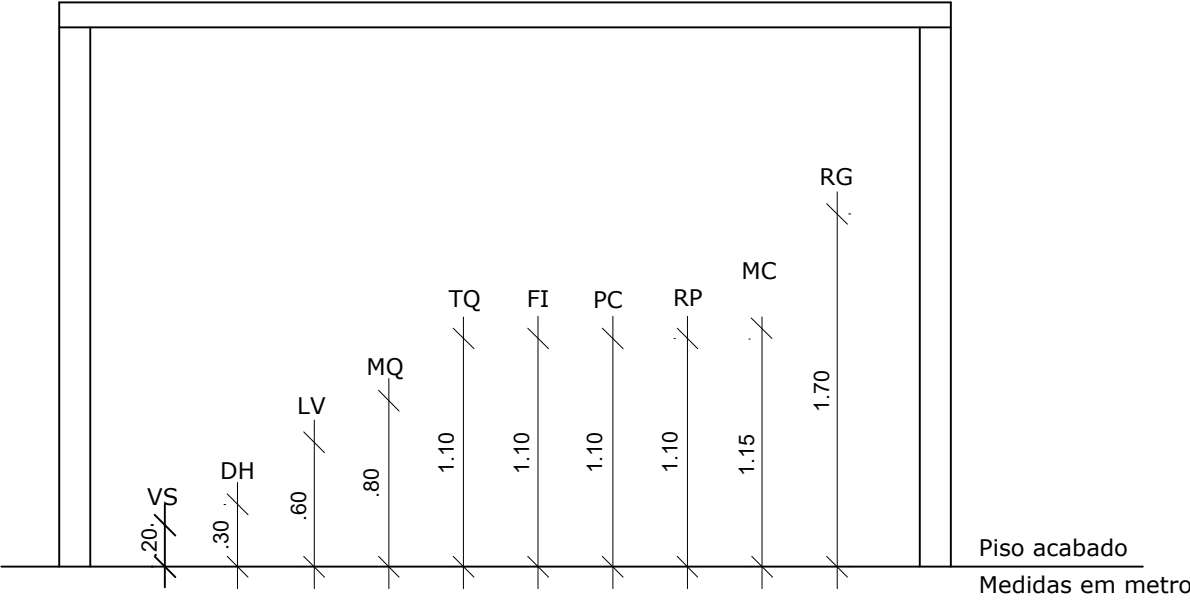

APROVAÇÕES:

Secretaria de Obras
Prefeitura Municipal
Salvador das Missões
Aprovado em ____/____/____
Responsável

Tipo: Centro Dia - 30 usuário dia
Proprietário: Município de Salvador das Missões
End. da Obra: Travessa Cristo Rei

PROPRIETÁRIO: Vilson José Schons
Prefeito Municipal

AUTOR DO PROJETO: Engenheira Karina Spohr
CREA: 193.057

RESPONSÁVEL TÉCNICO: Engenheira Karina Spohr
CREA 193.057

AREAS:
Terreno: 5.673,00 m²
AREAS: 412,73 m²

CONTEUDO:
Projeto Hidráulico



PRANCHA: